

Legende Landerwerb:

1

Ordnungsnummer

5679


Katastrnummer

Max Muster
1234 Musterhausen

Grundeigentümer

ca. 10 m²

Landabtretung (rote Schrift)

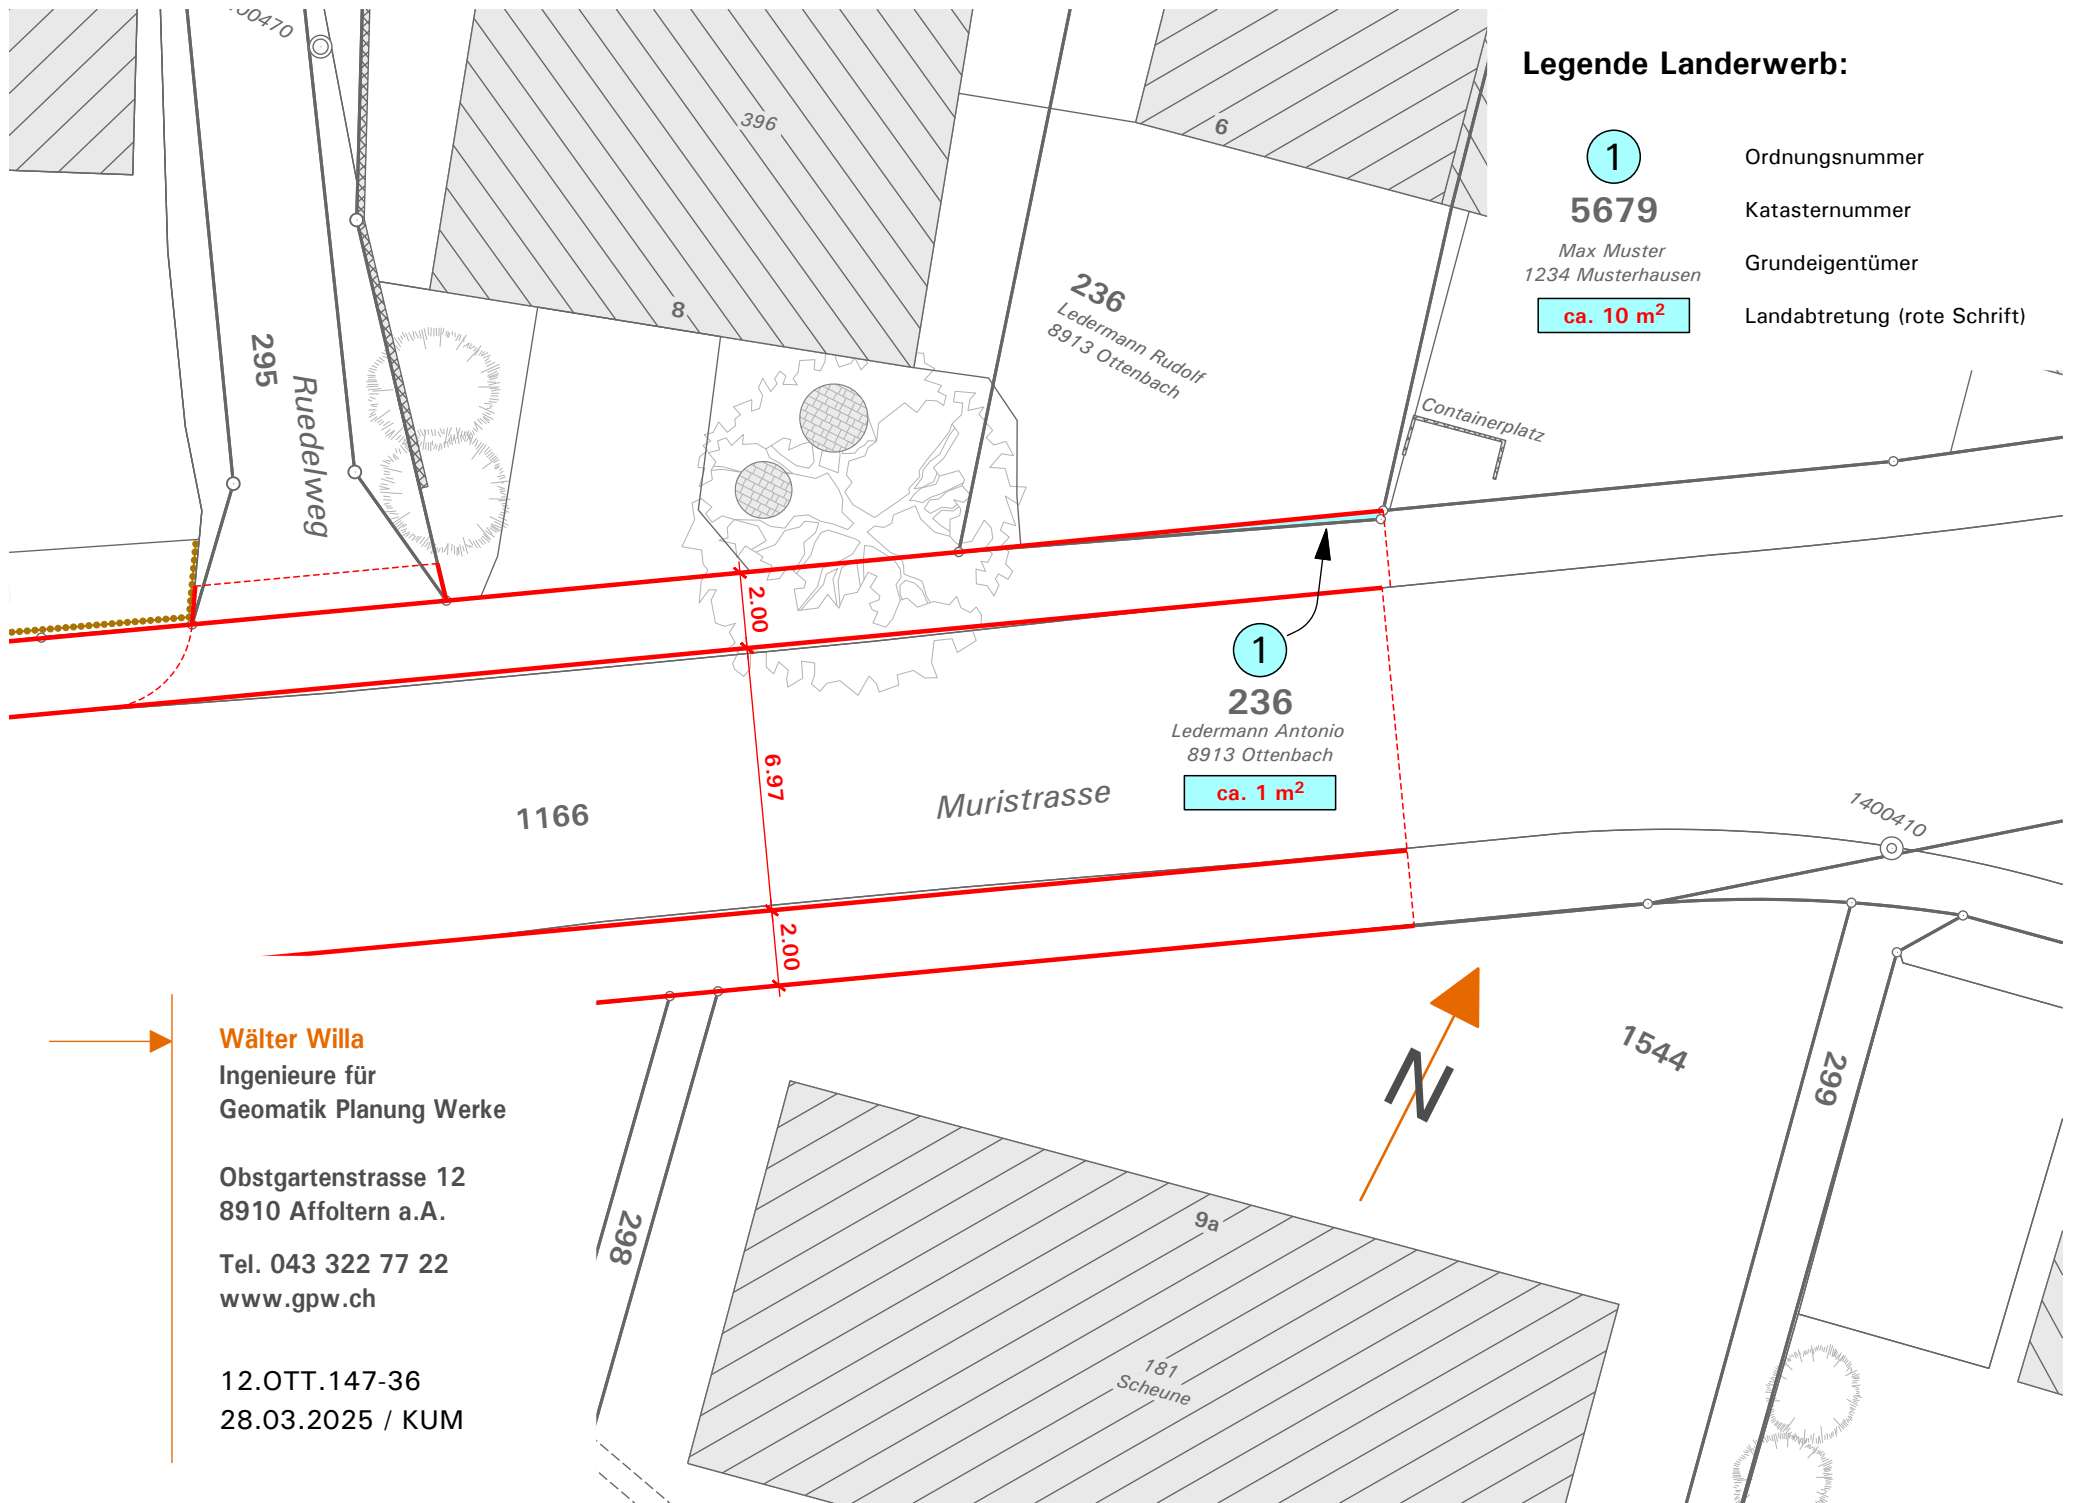

Walter Willa
Ingenieure für
Geomatik Planung Werke

Obstgartenstrasse 12
8910 Affoltern a.A.

Tel. 043 322 77 22
www.gpw.ch

12.OTT.147-36
28.03.2025 / KUM