


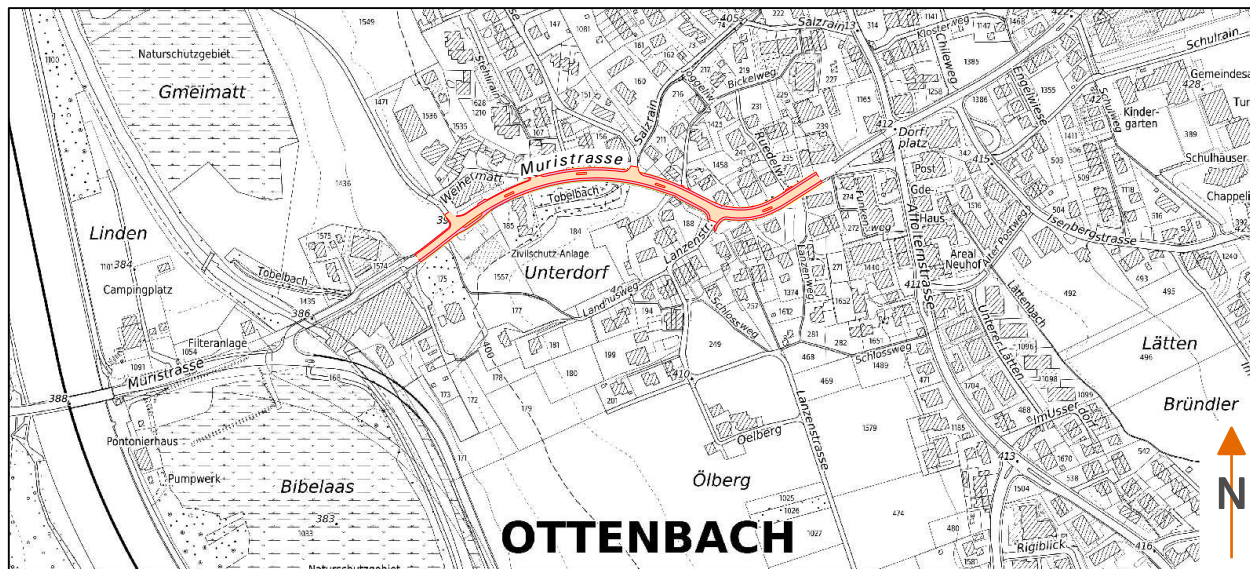

Sanierung Muristrasse



Bauprojekt

Normalprofile 1:50

Walter Willa
Ingenieure für
Geomatik Planung Werke

Obstgartenstrasse 12
8910 Affoltern a.A.
Tel. 043 322 77 22


www.gpw.ch
gpw@gpw.ch



Entw.:	BUT	Datum:	28.03.2025	Plan Nr.:	12.OTT.147-35
Gez.:	KOL	Grösse:	30/126	Letzte Änderung:	
CAD-File:	F:\TIEFBAU\OTT112_147 Sanierung Muristrasse\04 CAD\31 Bauprojekt\35_NP_50.2d				


Normalprofil 1, 1:50

Bereich Grünfläche, OP 4

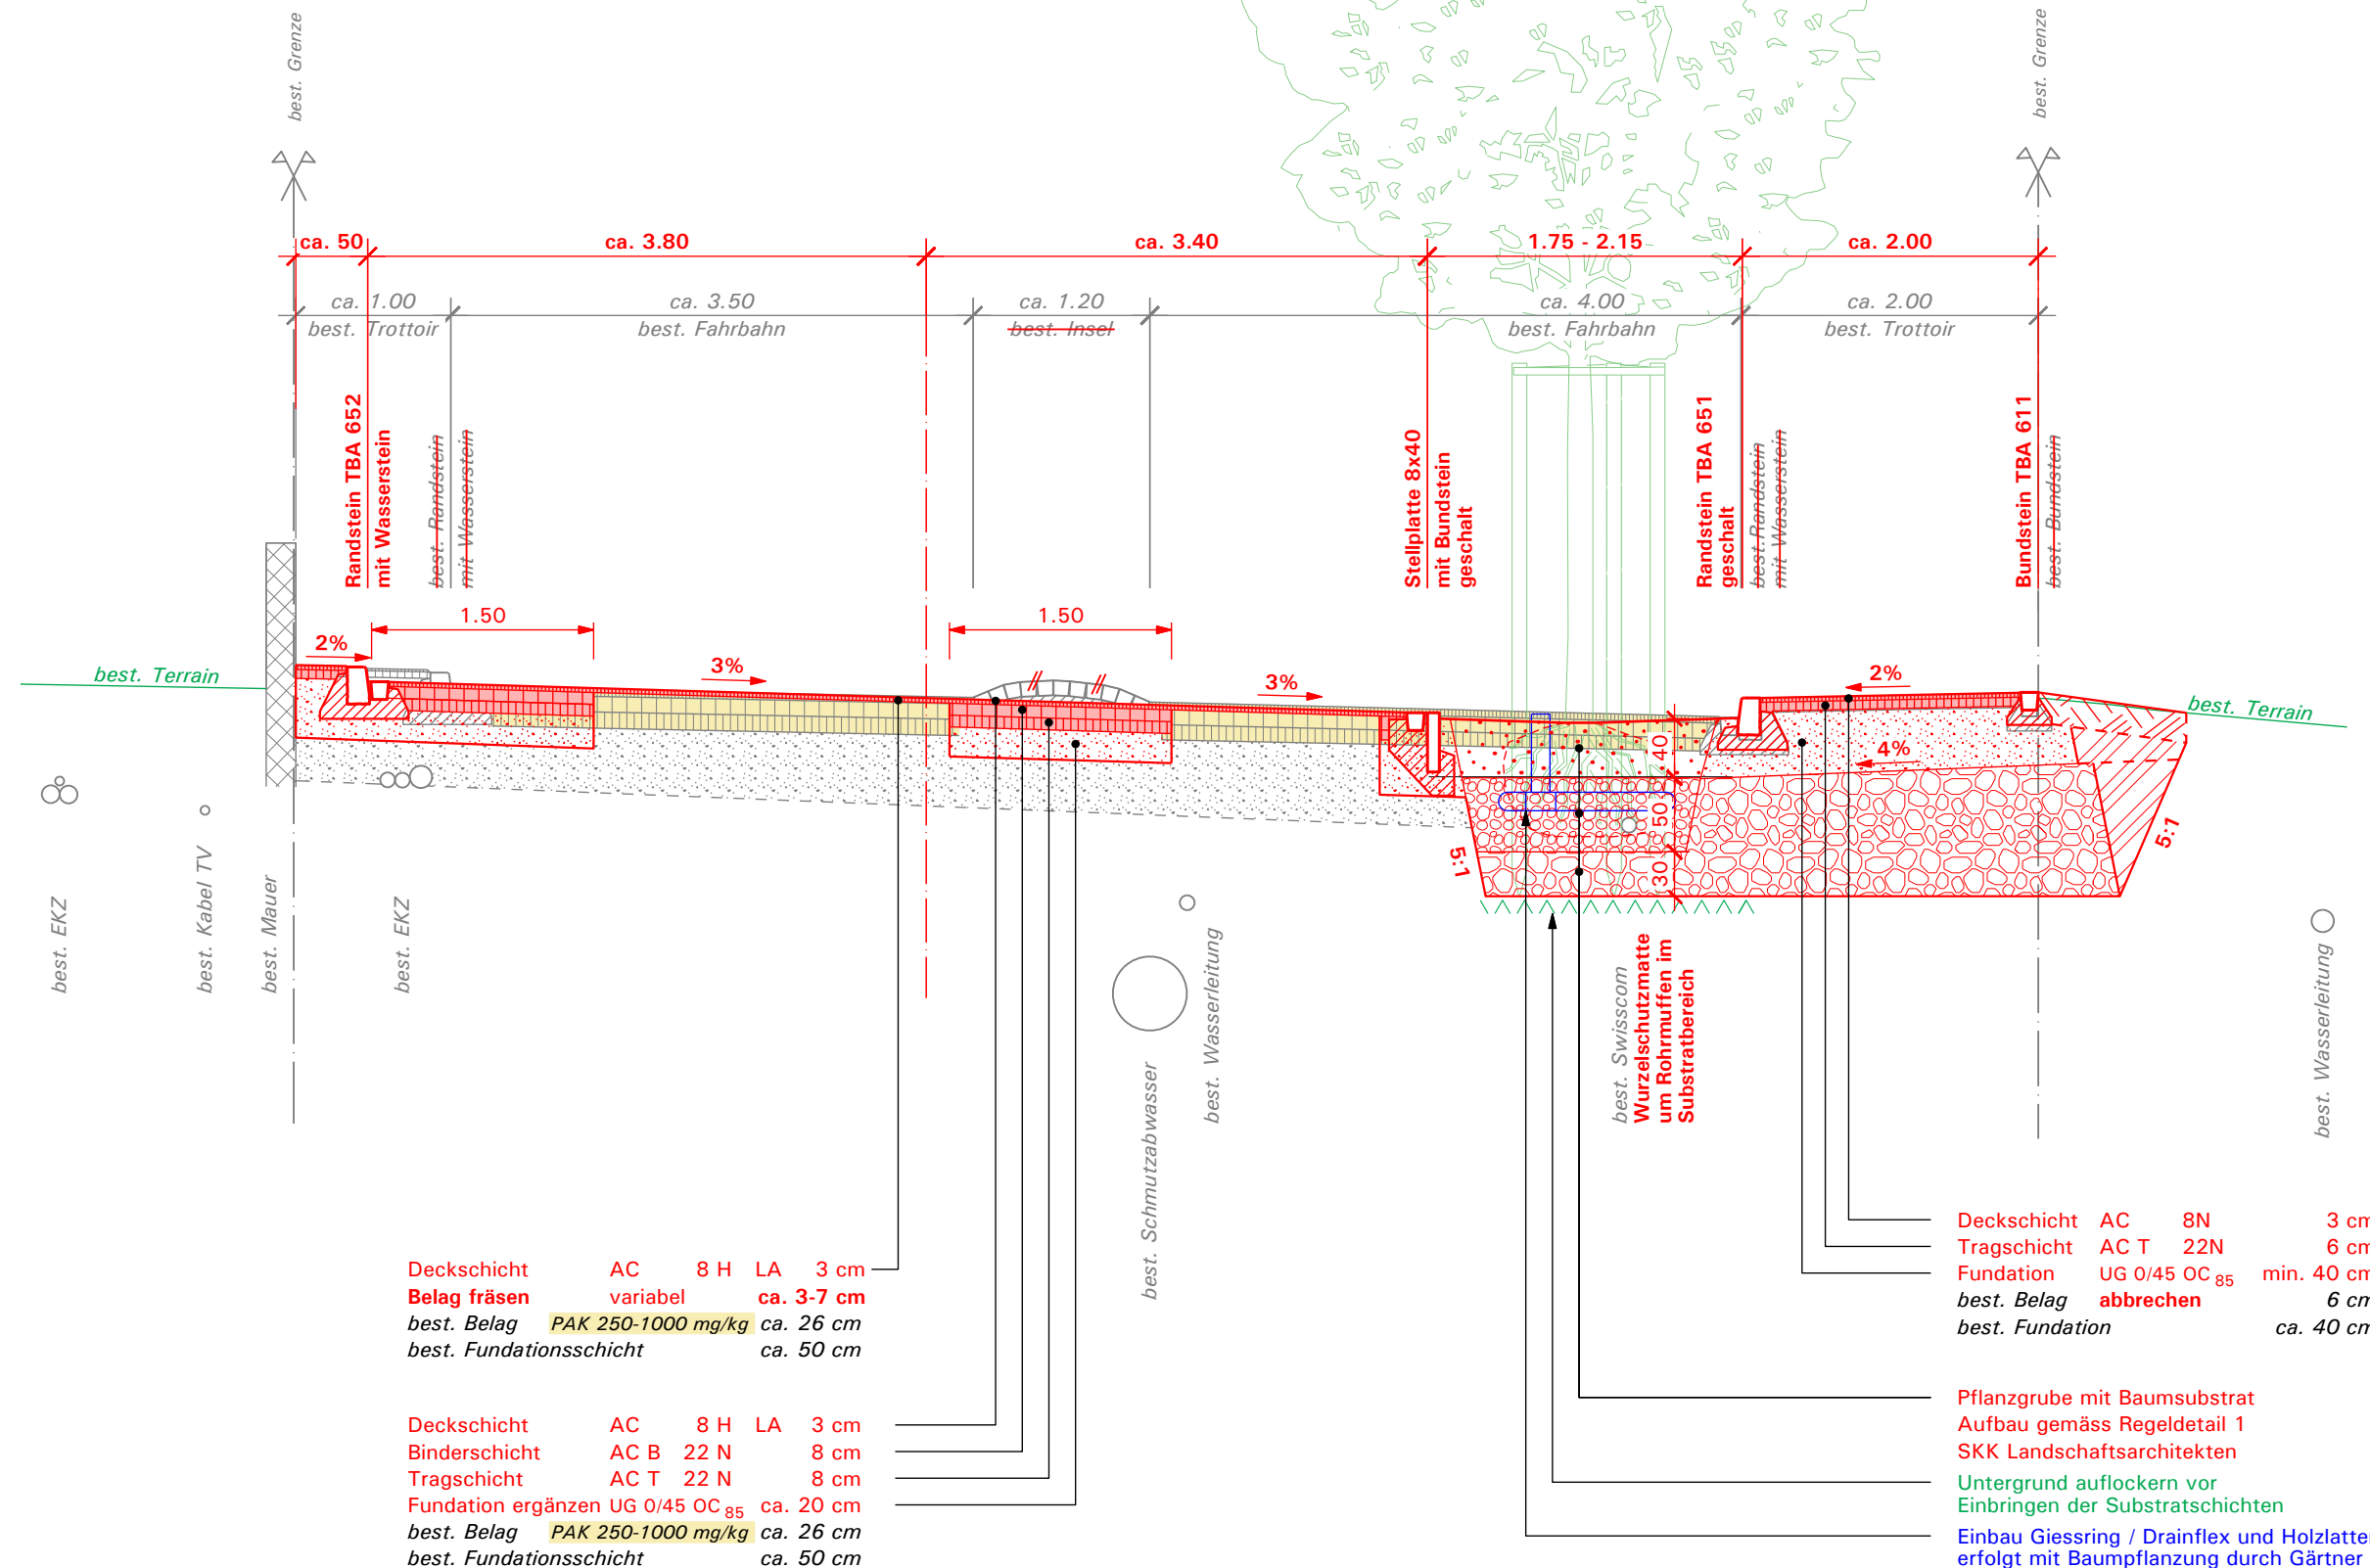

Normalprofil 2, 1:50

Bereich Baumgruben

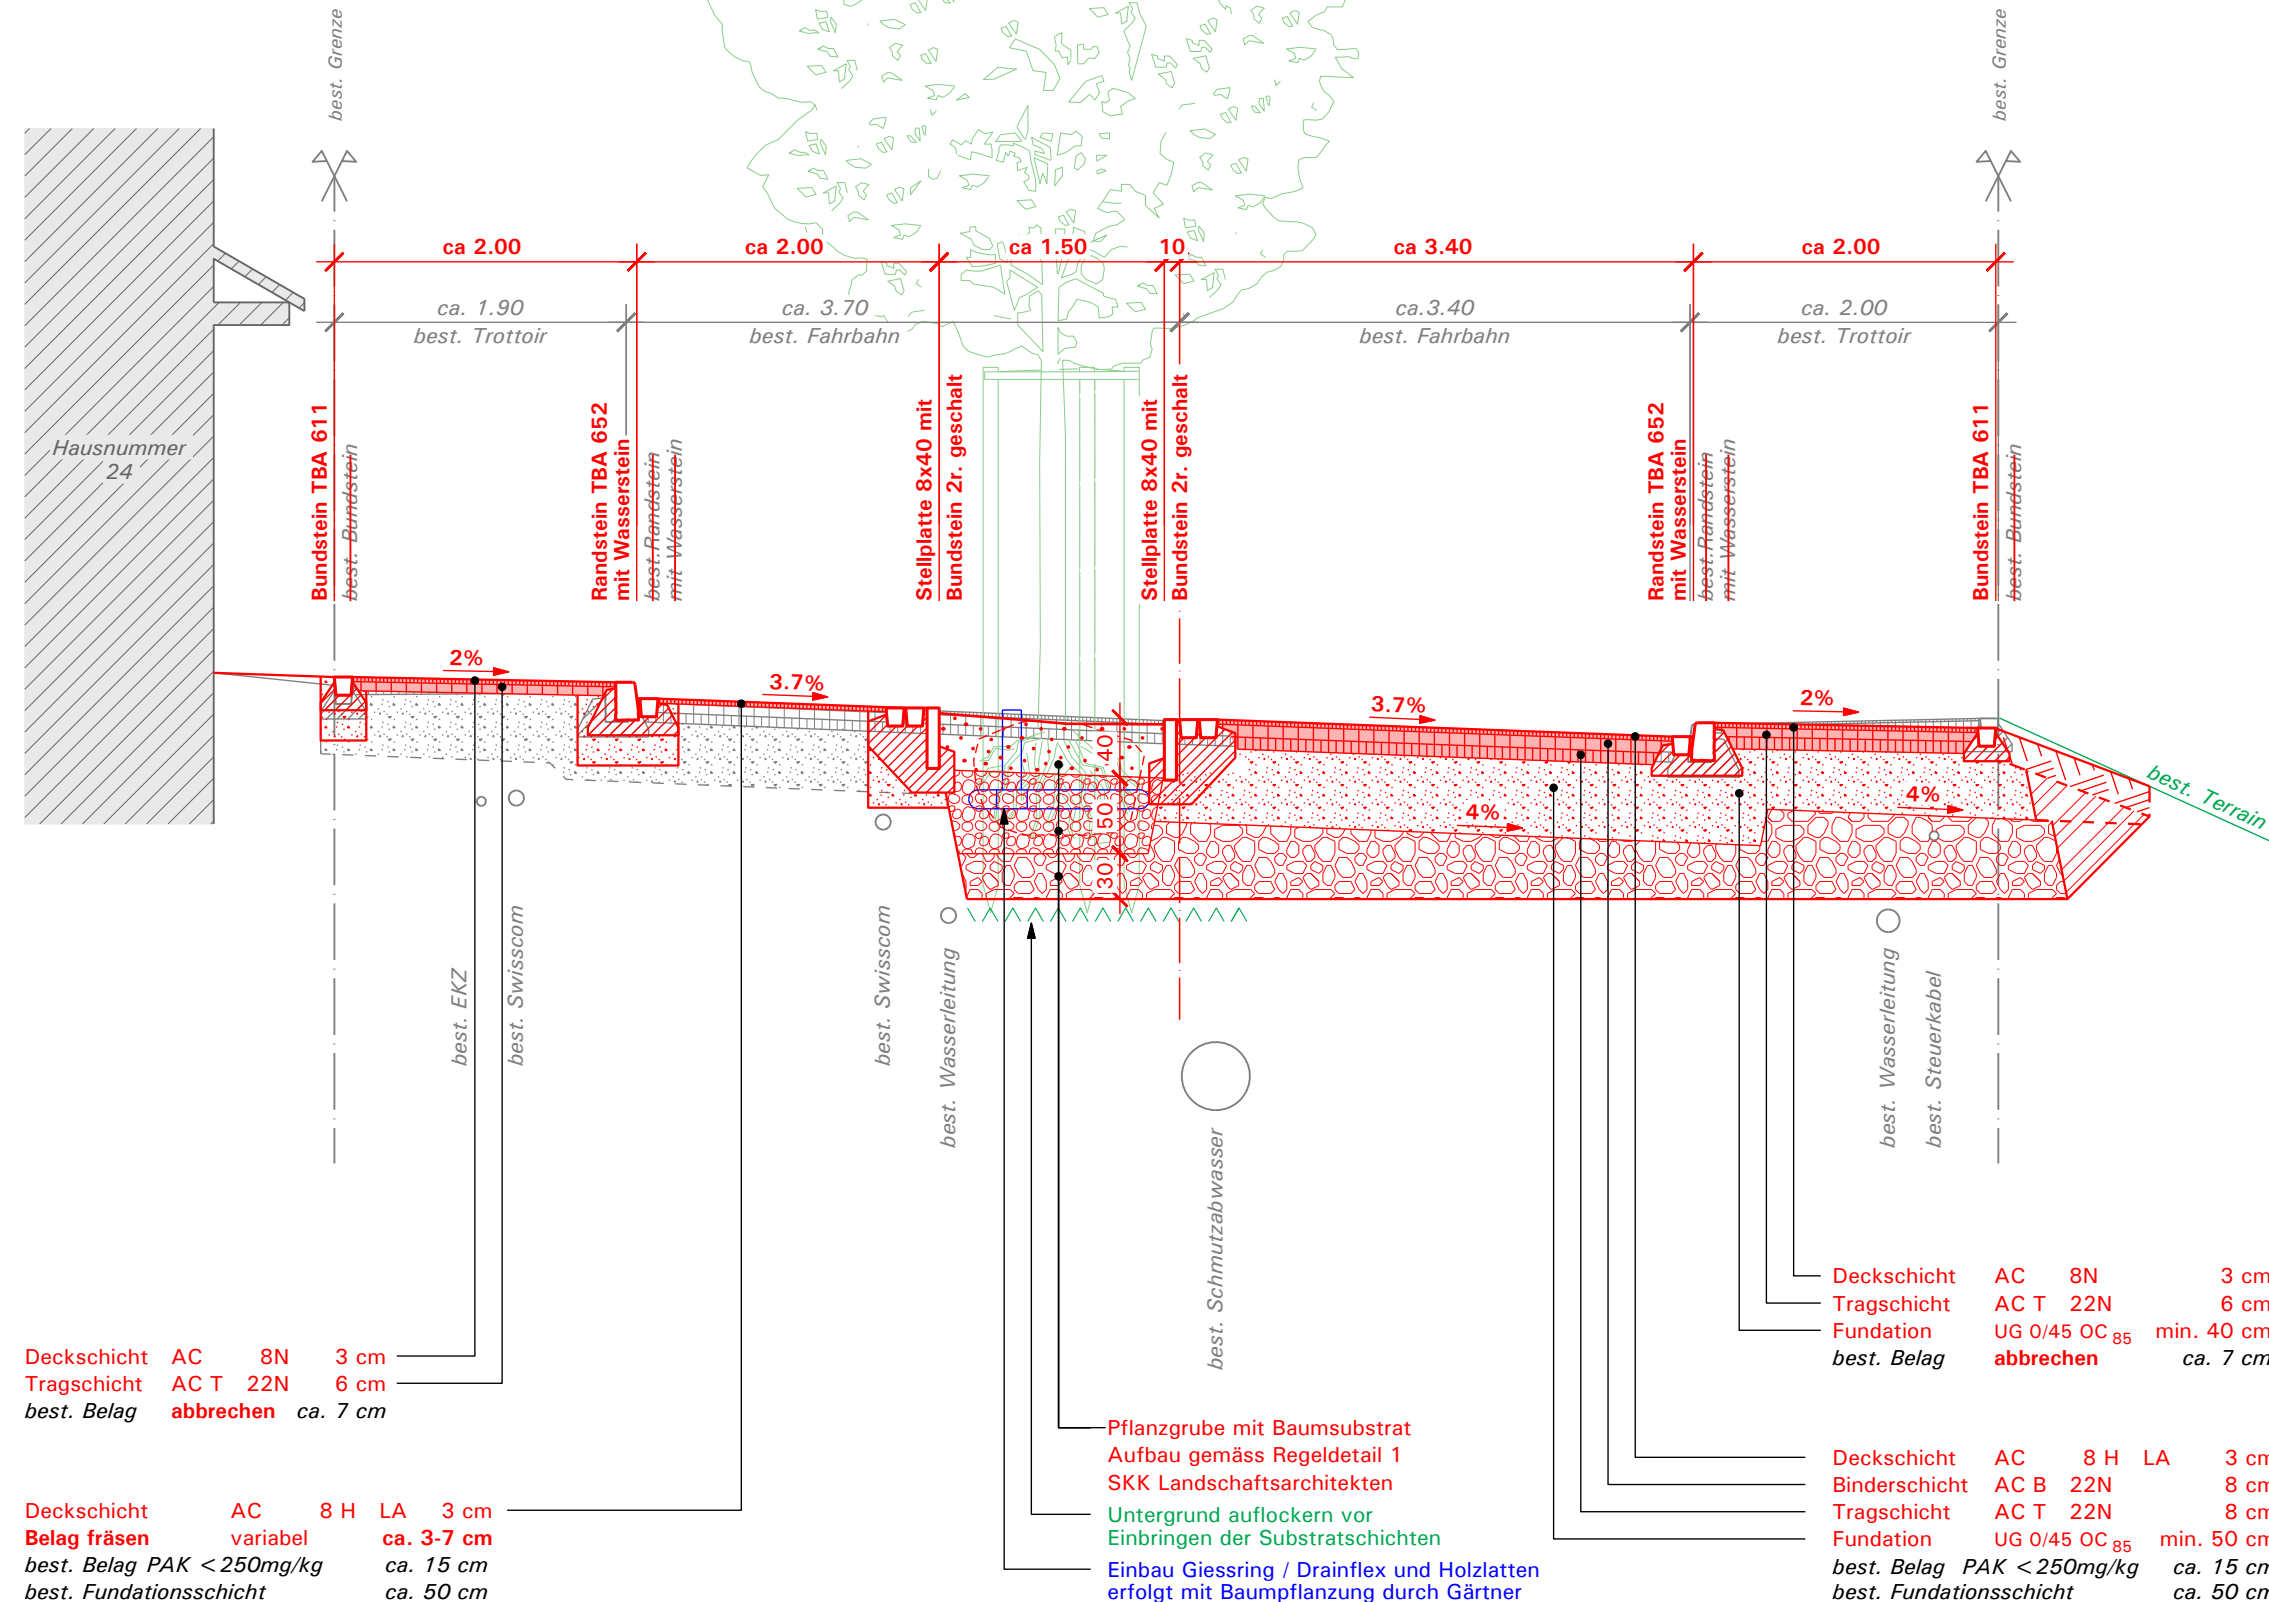

Normalprofil 3, 1:50

Bereich Trottoirverbreiterung

