Kanton Zürich

Gemeinde Ottenbach

# Sanierung Affolternstrasse

Usserdorf bis Untermättli

## Bauprojekt

## Längenprofil 1:200, Teil 2


Walter Wilke
Ingenieure für
Geomatik Planung Werke

Obergartenstrasse 12
8910 Affoltern i.A.

Tel. 043 322 77 22

www.gpw.ch
gpw@gpw.ch


| | | | |
|---|---|---|---|
| Erstw.: KUM | Datum: 28.03.2025 | Plan Nr.: 12.OTT.148.33.2 | |
| Gez.: KUM | Grösse: 30/189 | Letzte Änderung: | |
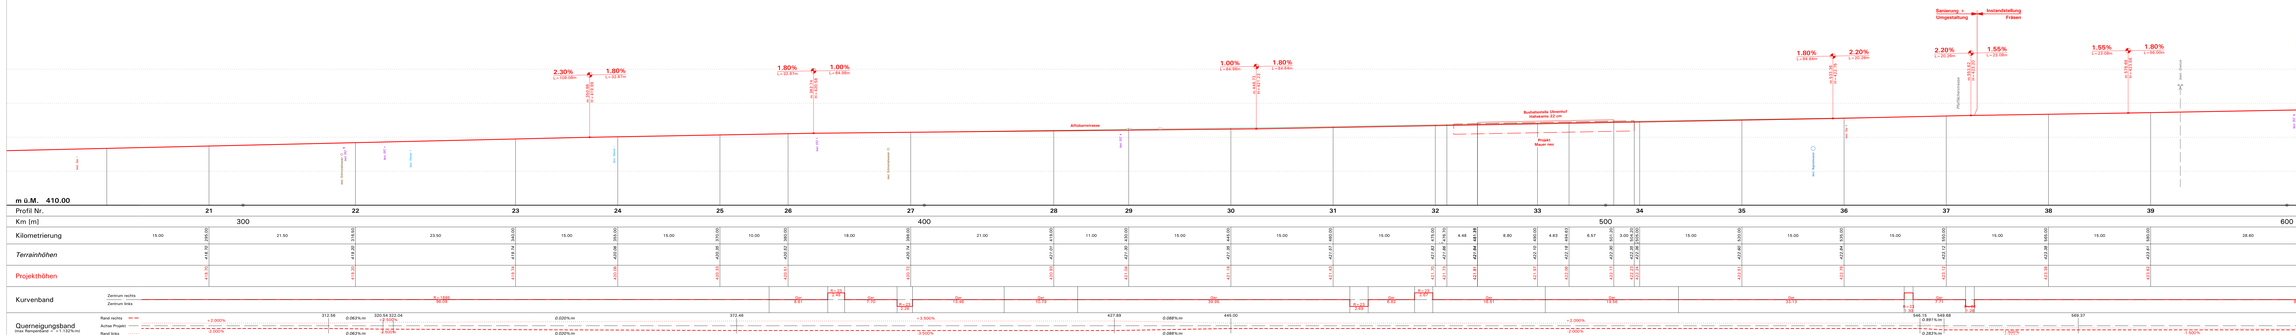
CAD-File: K:\TWRauOTT12_148 Sanierung Affolternstrasse\B CAD\2 Bauprojekt\03_LP_200.3d