


Situation 1:200

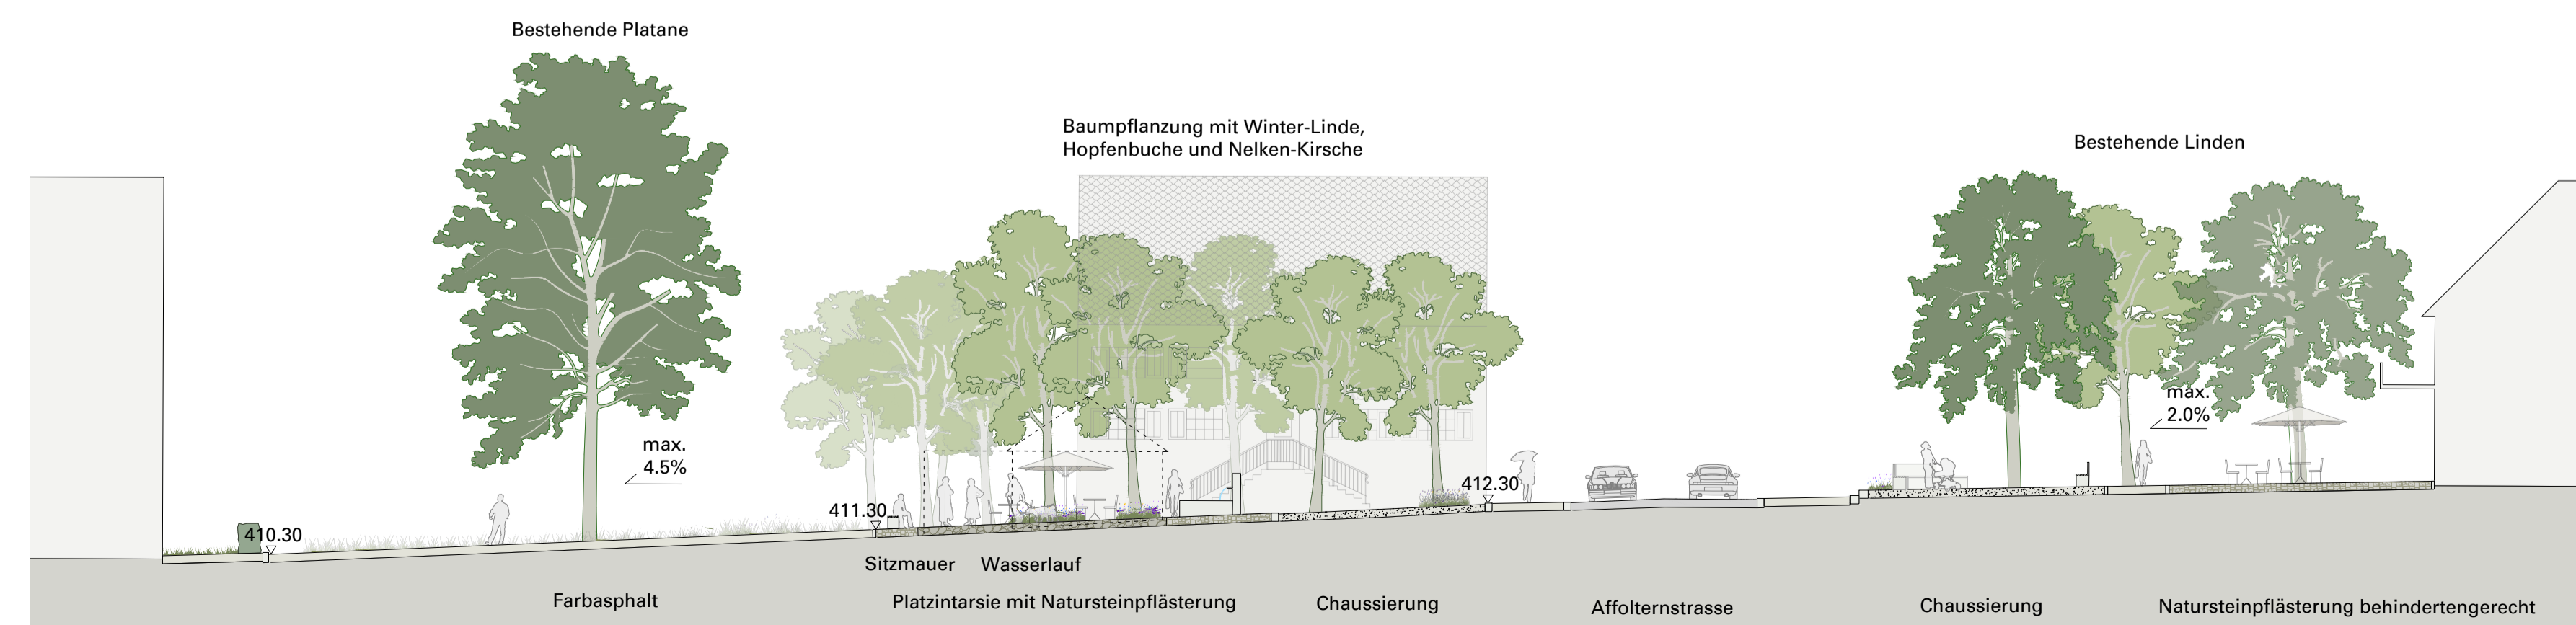

Schnittansicht A-A' 1:200

Referenzbilder



Farbaspfalt mit Edelsplittmischung



Guberstein-Pflasterung



Chaussierter, baumbestandener Platz mit Sitzmauer



Winter-Linde 'Greenspire'



Hopfenbuche



Balancierspiel



Flächige Staudenmischpflanzung



Wasserlauf zum Spielen


Legende

- Belagsflächen**
 - Farbaspfalt mit Edelsplittmischung und Oberflächenveredelung, befahrbar
 - Natursteinpflasterung mit Kleinsteinpflaster
 - Chaussierung mit Splittabstreue
 - Parkplätze mit Rasenliner
- Vegetation und Grünflächen**
 - Laubbaum, Solitär, Lichttraumprofil 4.50m
 - K pa - *Koelreuteria paniculata* Blasenbaum
 - O st - *Ostrya carpinifolia* Hopfenbuche
 - P se - *Prunus serrulata* 'Kanzan' Nelken-Kirsche
 - T co - *Tilia cordata* 'Greenspire' Winter-Linde
 - Flächige Staudenmischpflanzung, sonnig, in offenen Baumgruben oder eigenständig H: bis 1.20m
 - Laubbaum, Solitär, bestehend
- Ausstattung**
 - Standort Leuchten (Projekt)
 - Standort Leuchten (Kanton)
 - Stühle, freistehend
 - Balancierspiel
 - Fahnenmast
 - Lichtsignalanlage Mast
 - Sitzelemente, Höhe 0.45m Holzabdeckung und Rückenlehne
 - Abfallimer "Zürihai"

Index	Änderungen	Datum	Gez.	Gepr.
A	-	-	-	-
B	-	-	-	-
C	-	-	-	-
D	-	-	-	-

Grundlage, Herkunft / Bezugsort	Datum	Erhebung /
-AV Grundlage, B+S AG	10.09.2020	22.09.2020
-Werkleitungsplan, B+S AG	07.03.2023	08.03.2023
-Fahrbahn und Abschlüsse, Holinger AG	13.07.2021	05.11.2021
-Kandelaber und LSA, B+S AG	07.03.2023	08.03.2023
-	-	-

B+S INGENIEURE UND PLANER
 B+S AG
 Eggbühlstrasse 36 | Postfach 5449
 CH-8050 Zürich | +41 43 422 40 40
 www.bs-ing.ch

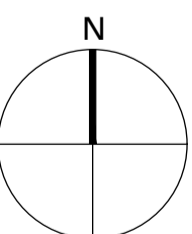

SKK Landschaftsarchitekten AG - Postfach - Lindenplatz 5 - CH-5430 Wettingen 1 - Tel. 056 437 30 20 - Fax 056 426 02 17 - admin@skk.ch www.skk.ch

SKK Landschaftsarchitekten

Gemeinde Ottenbach

Zentrumsentwicklung Ottenbach

Auftragsprojekt

Situation Umgebung 1:200

Bearbeitet 20.03.2023/SK Gezeichnet 20.03.2023/HOM Geprüft 20.03.2023/SK

Plan-Nr. 3034-33-101 Format 60 x 105 Revidiert -

Bezugsrahmen LV1903 LV1995 kein © SKK Landschaftsarchitekten AG