



1

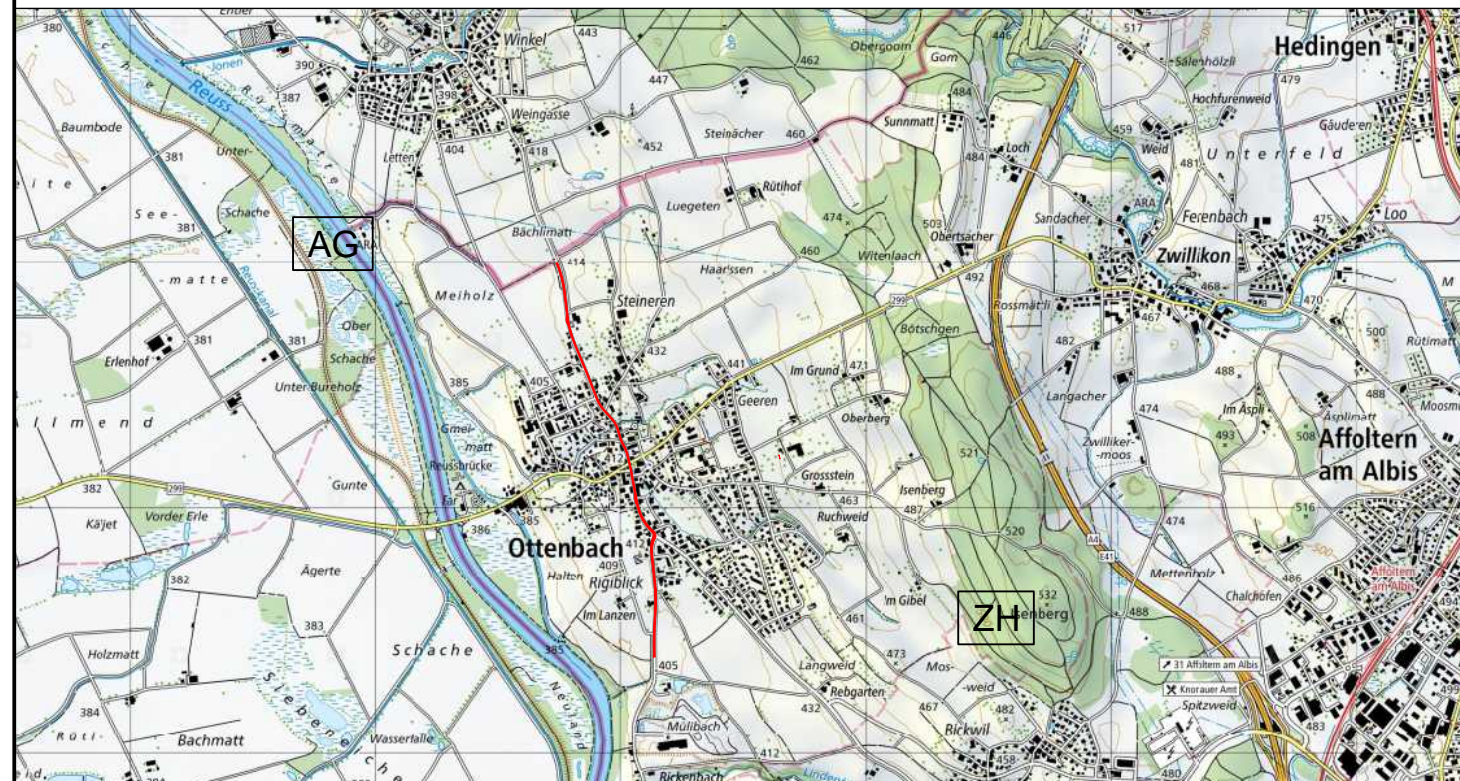

Version	Verfasser			Bemerkungen	Format	Plan Nummer
	Datum	Name	Visum			
0	30.08.21	BUJ	DEA		30 x 63	Z1888.32.101
A						
B						
C						
D						


Kanton Zürich Baudirektion Tiefbauamt
 Projektieren und Realisieren
 Bearbeitungsstufe: **Bauprojekt**
 Gemeinde: **011 Ottenbach**
 Strasse: **660 Jonenstr. - / Affolternstr., 662 Rickenbacherstr.**
 Strecke: **Kantonsgrenze - Chriesibrägel**
 km / Bauwerk: **14.230 - 15.448 / 7.860 - 8.370**
 Vorhaben: **Instandsetzung, BehiG, Radweglückenschliessung**

Übersicht 1:5000

Projekt Nummer: **84S-81306**

Projektverfasser

 HOLINGER AG
 Ingenieurunternehmen
 Neugasse 136, CH-8005 Zürich
 Telefon +41 (0)44 288 81 00
 zuerich@holinger.com, www.holinger.com

