


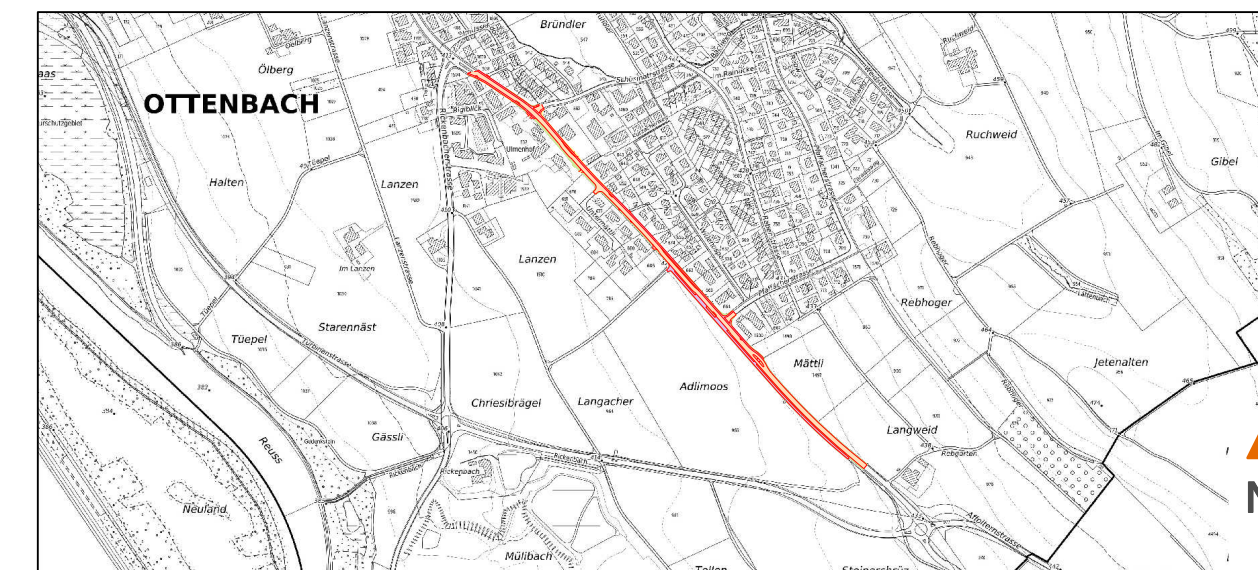

Sanierung Affolternstrasse

Usserdorf bis Untermättli



Bauprojekt

Normalprofile 1:50


Walter Willa Ingenieure für Geomatik Planung Werke
 Obstgartenstrasse 12, 8910 Affoltern a.A., www.gpw.ch, gpw@gpw.ch
 Tel. 043 322 77 22

Entw.:	BUT	Datum:	28.03.2025	Plan Nr.:	12.OTT.148-35
Gez.:	KOL	Grösse:	30/147	Letzte Änderung:	

CAD-File: F:\TIEBAU\OTT12_148 Sanierung Affolternstrasse\04 CAD\31 Bauprojekt\35_NP_50_2d


Normalprofil 1, 1:50

Bereich OP 5 - 7

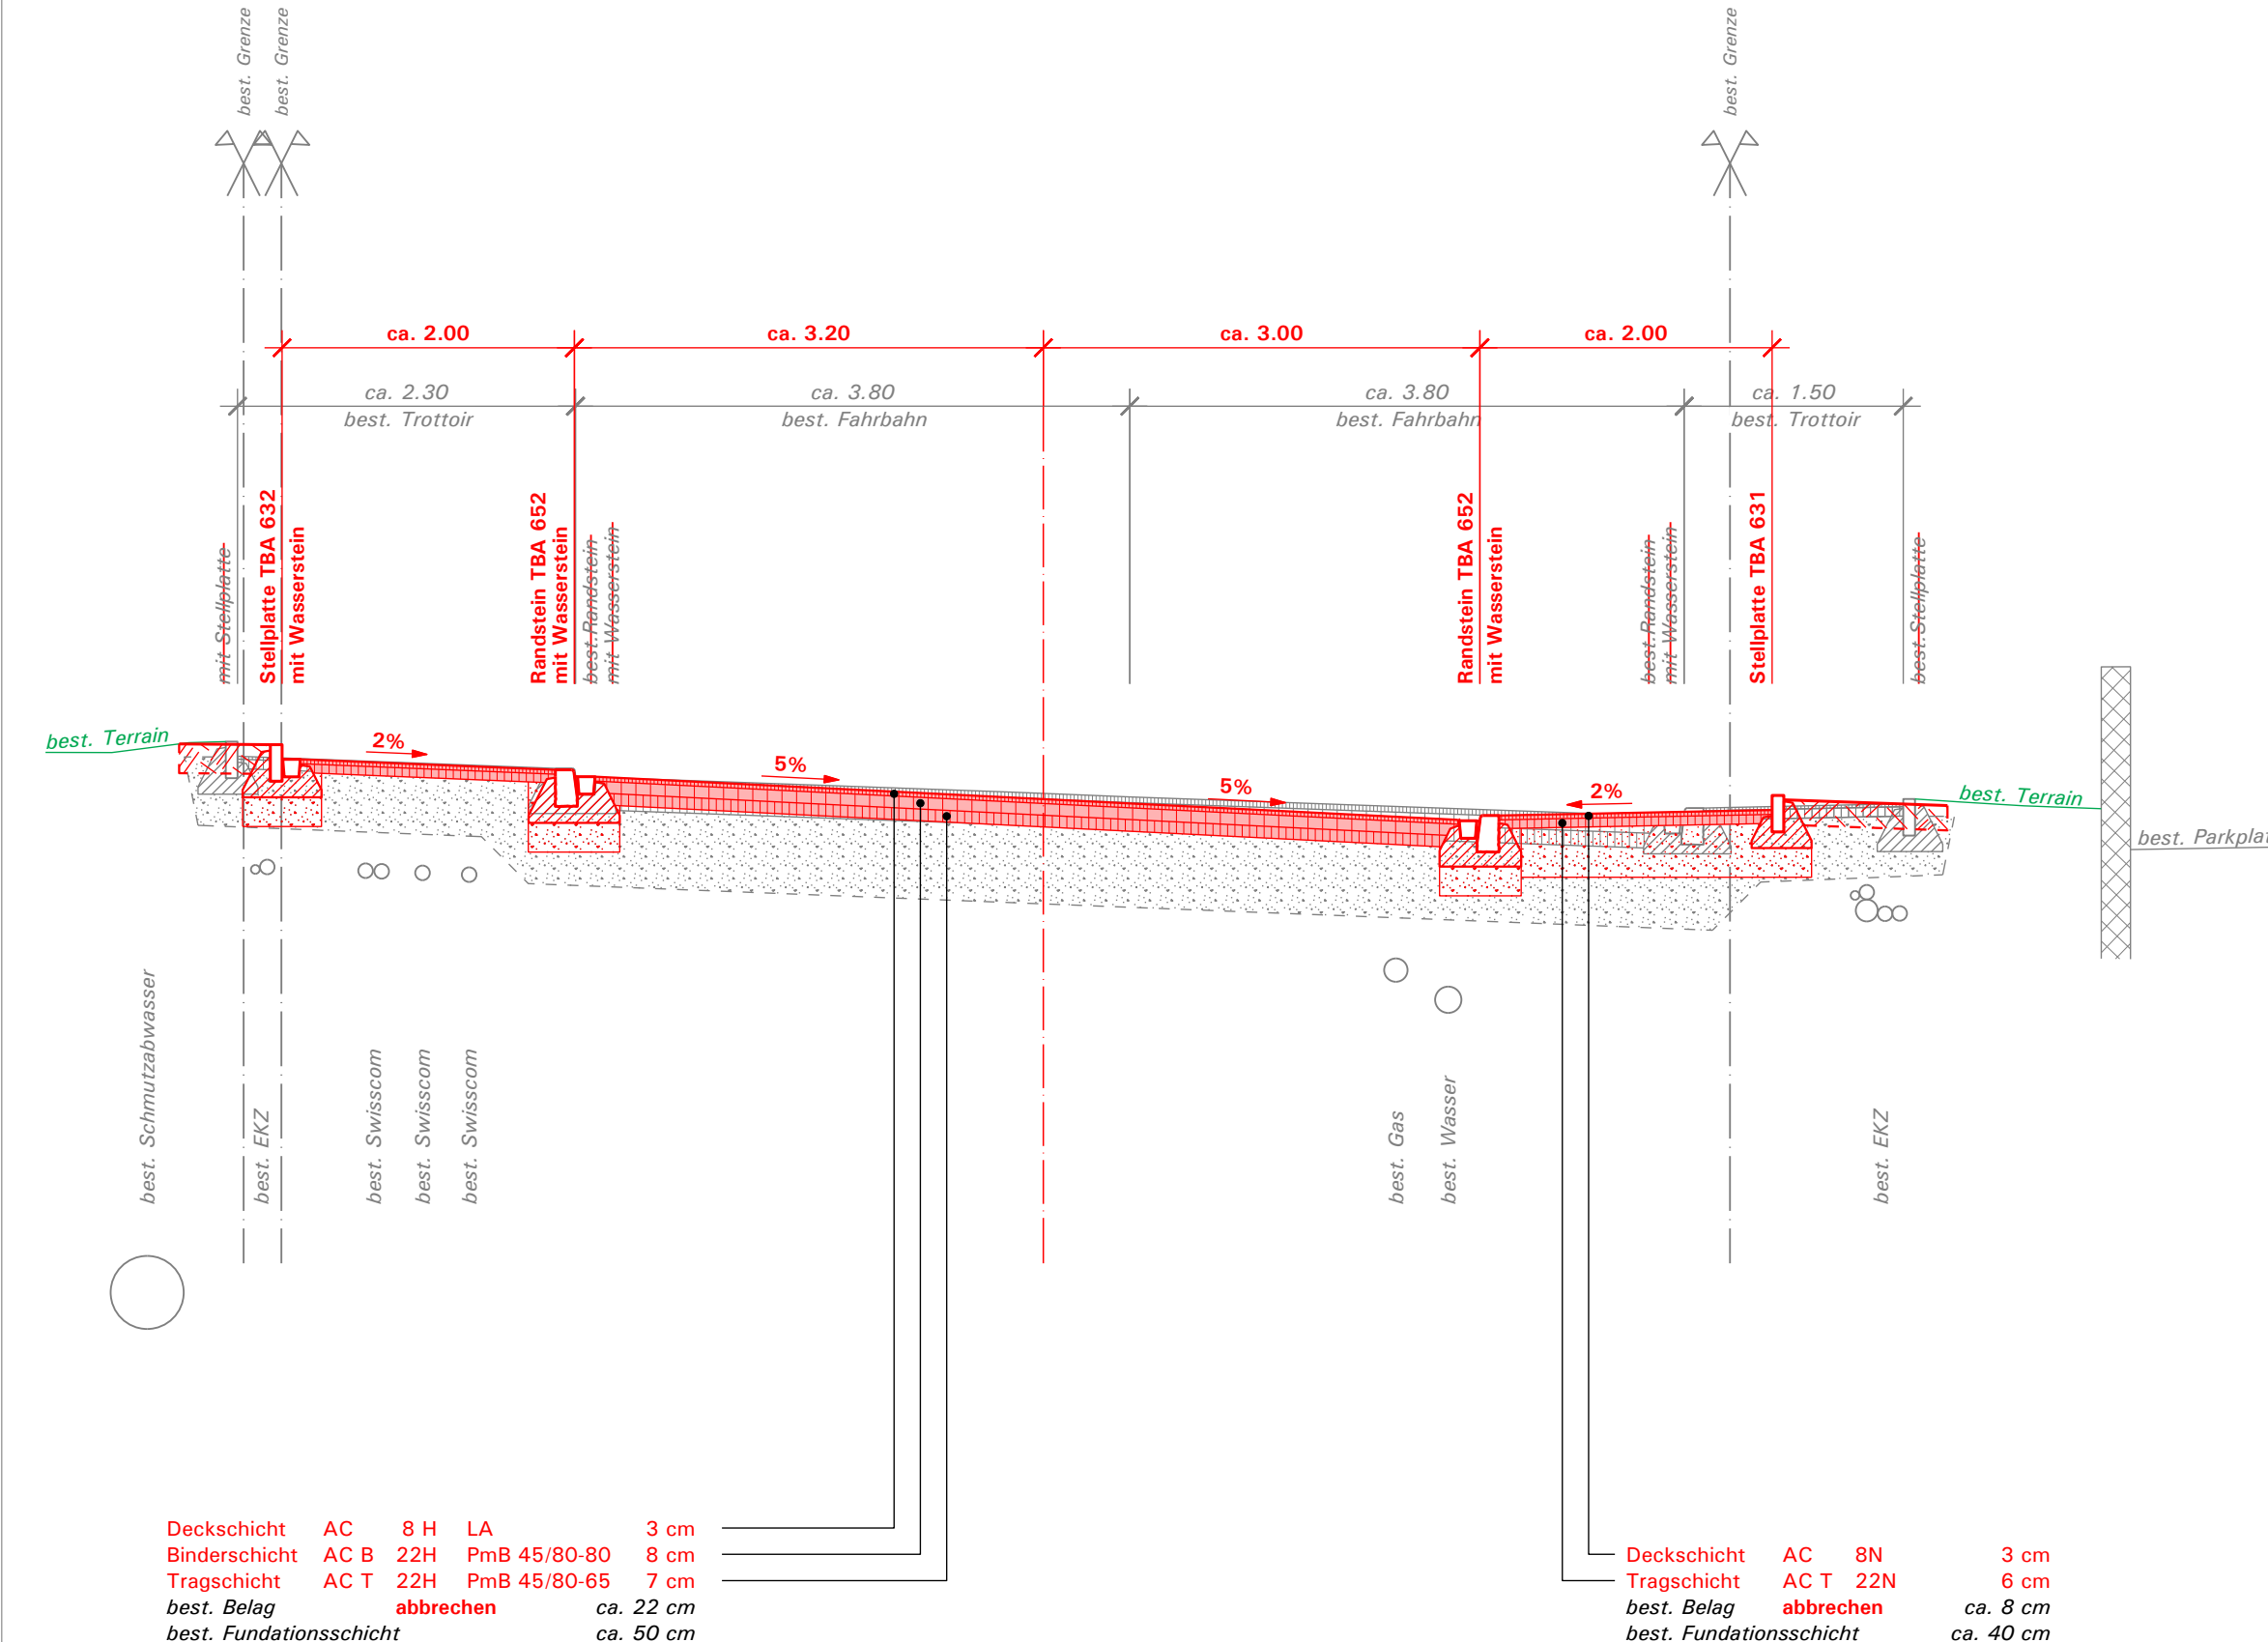


Normalprofil 2, 1:50

Bereich Entwässerungsmulde

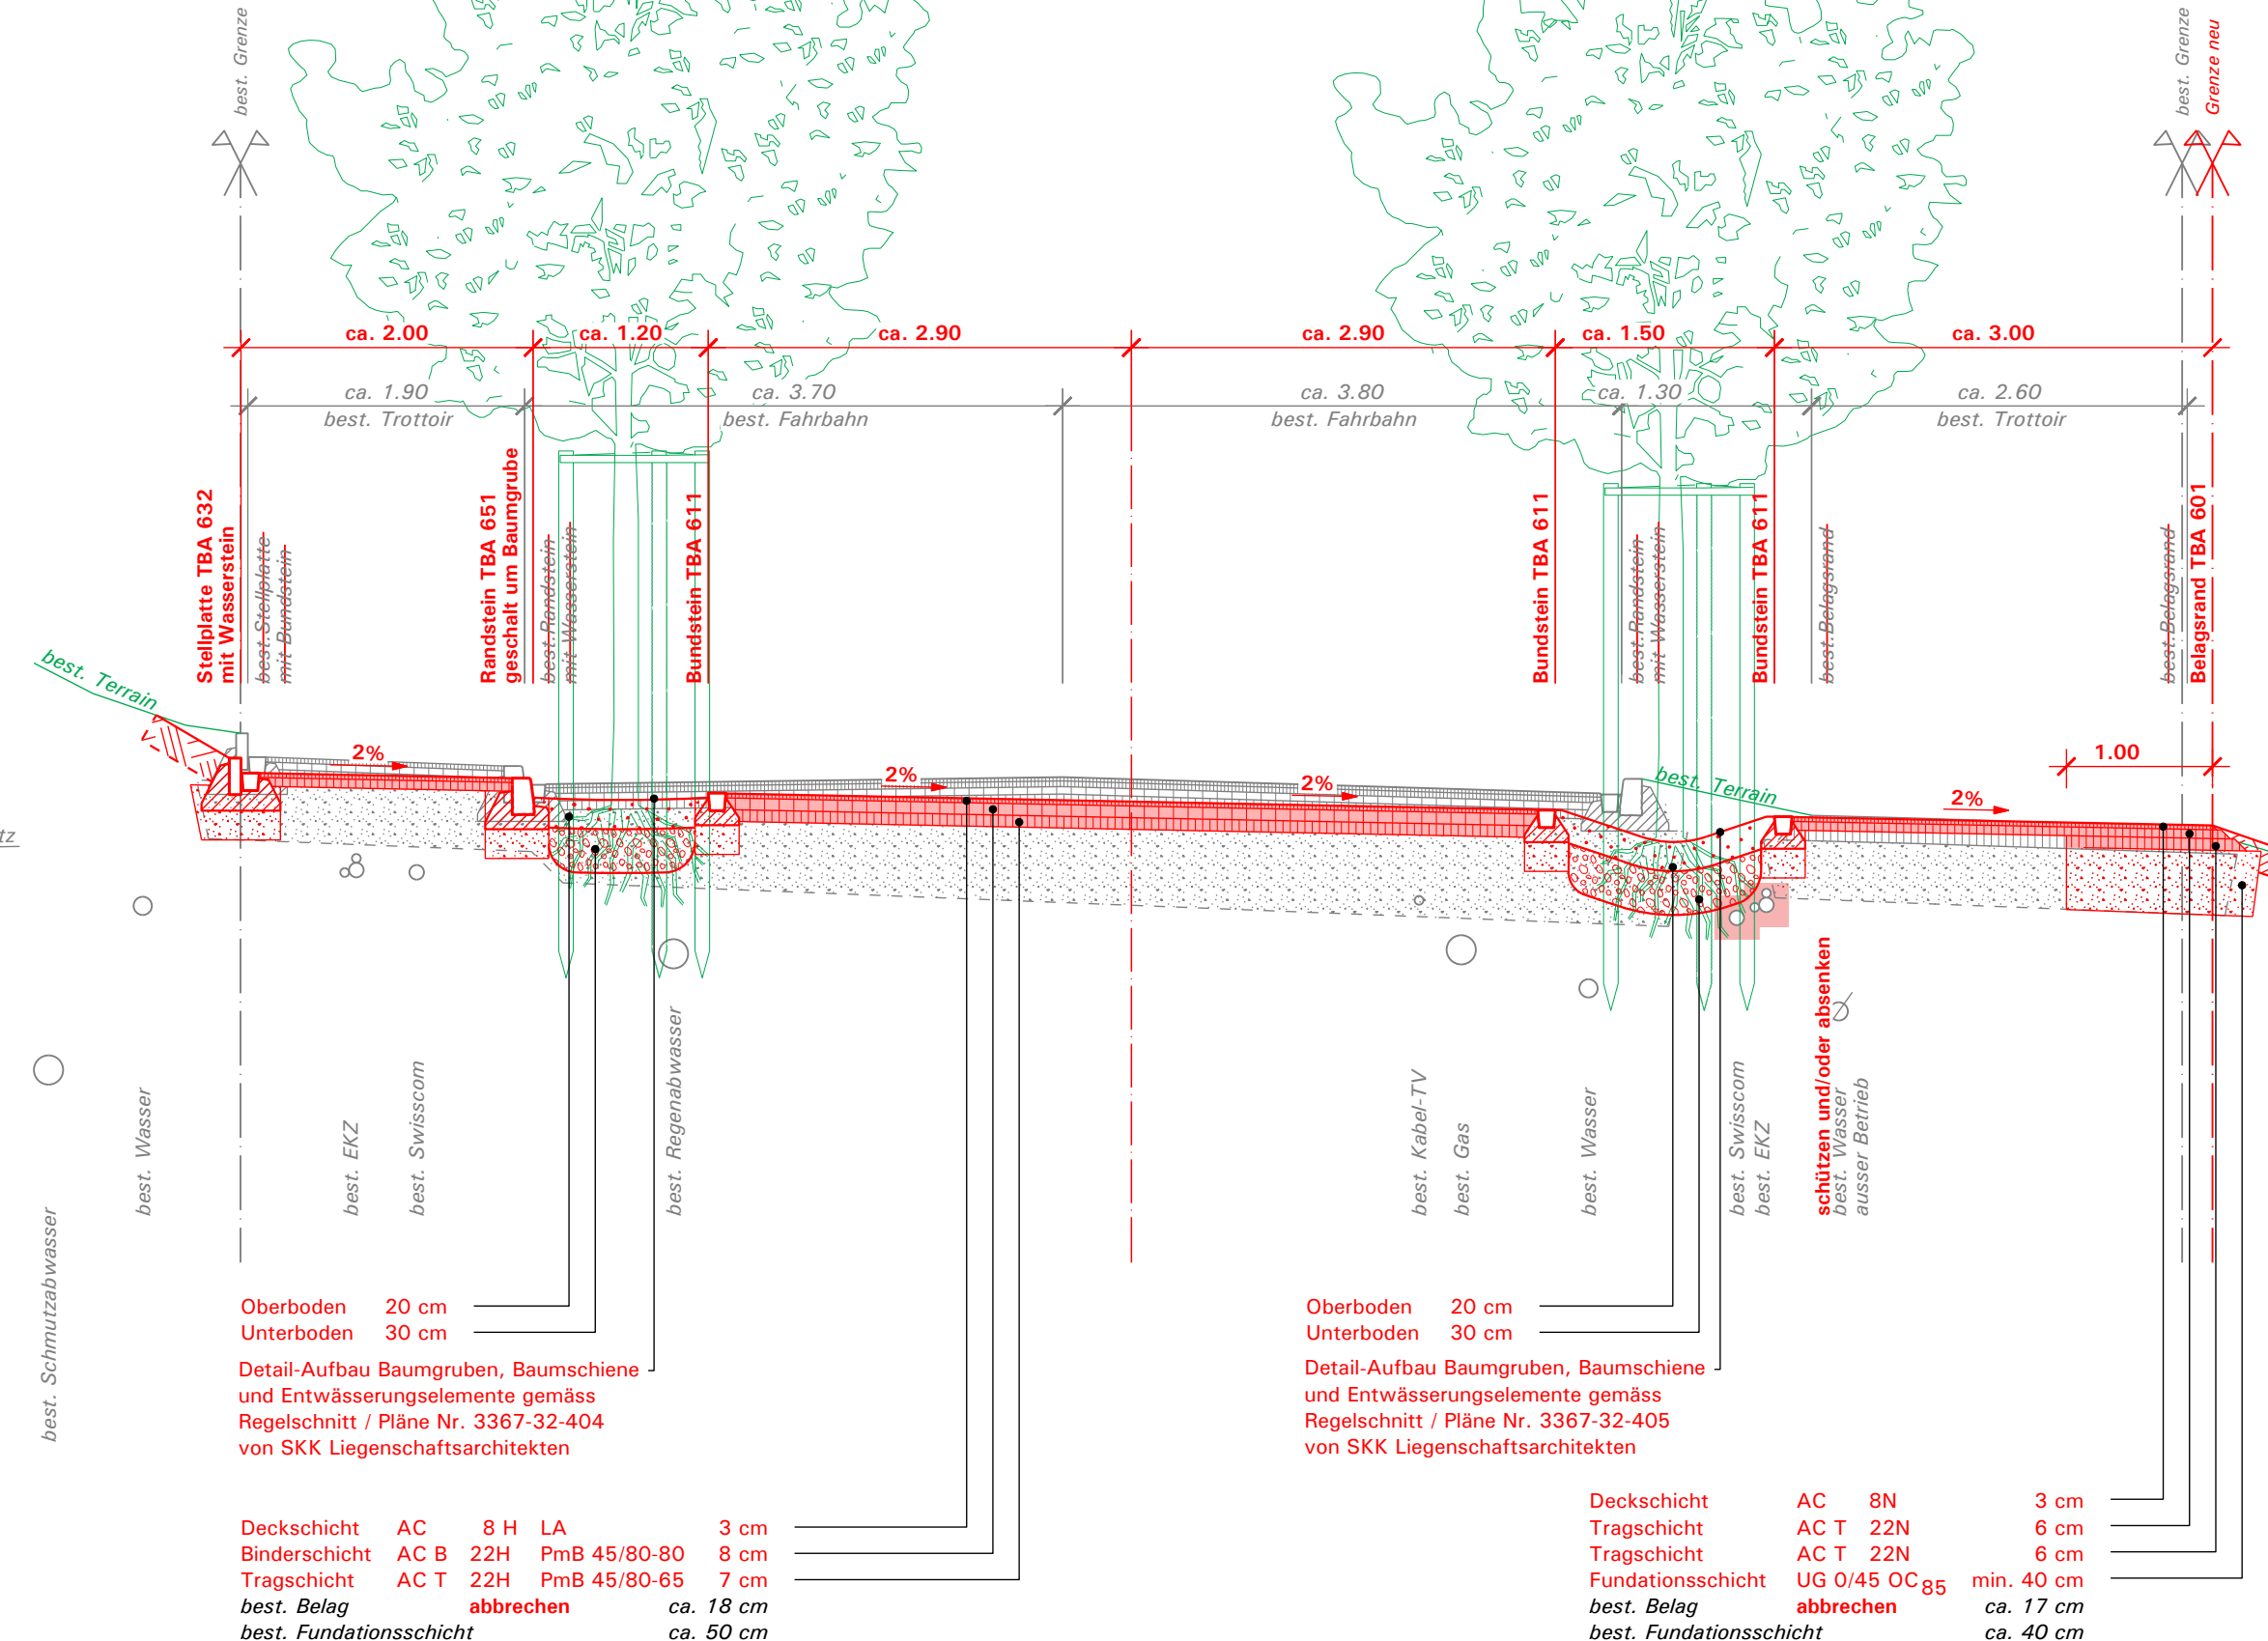

Normalprofil 3, 1:50

Bereich Bushaltestelle Pfaffächer

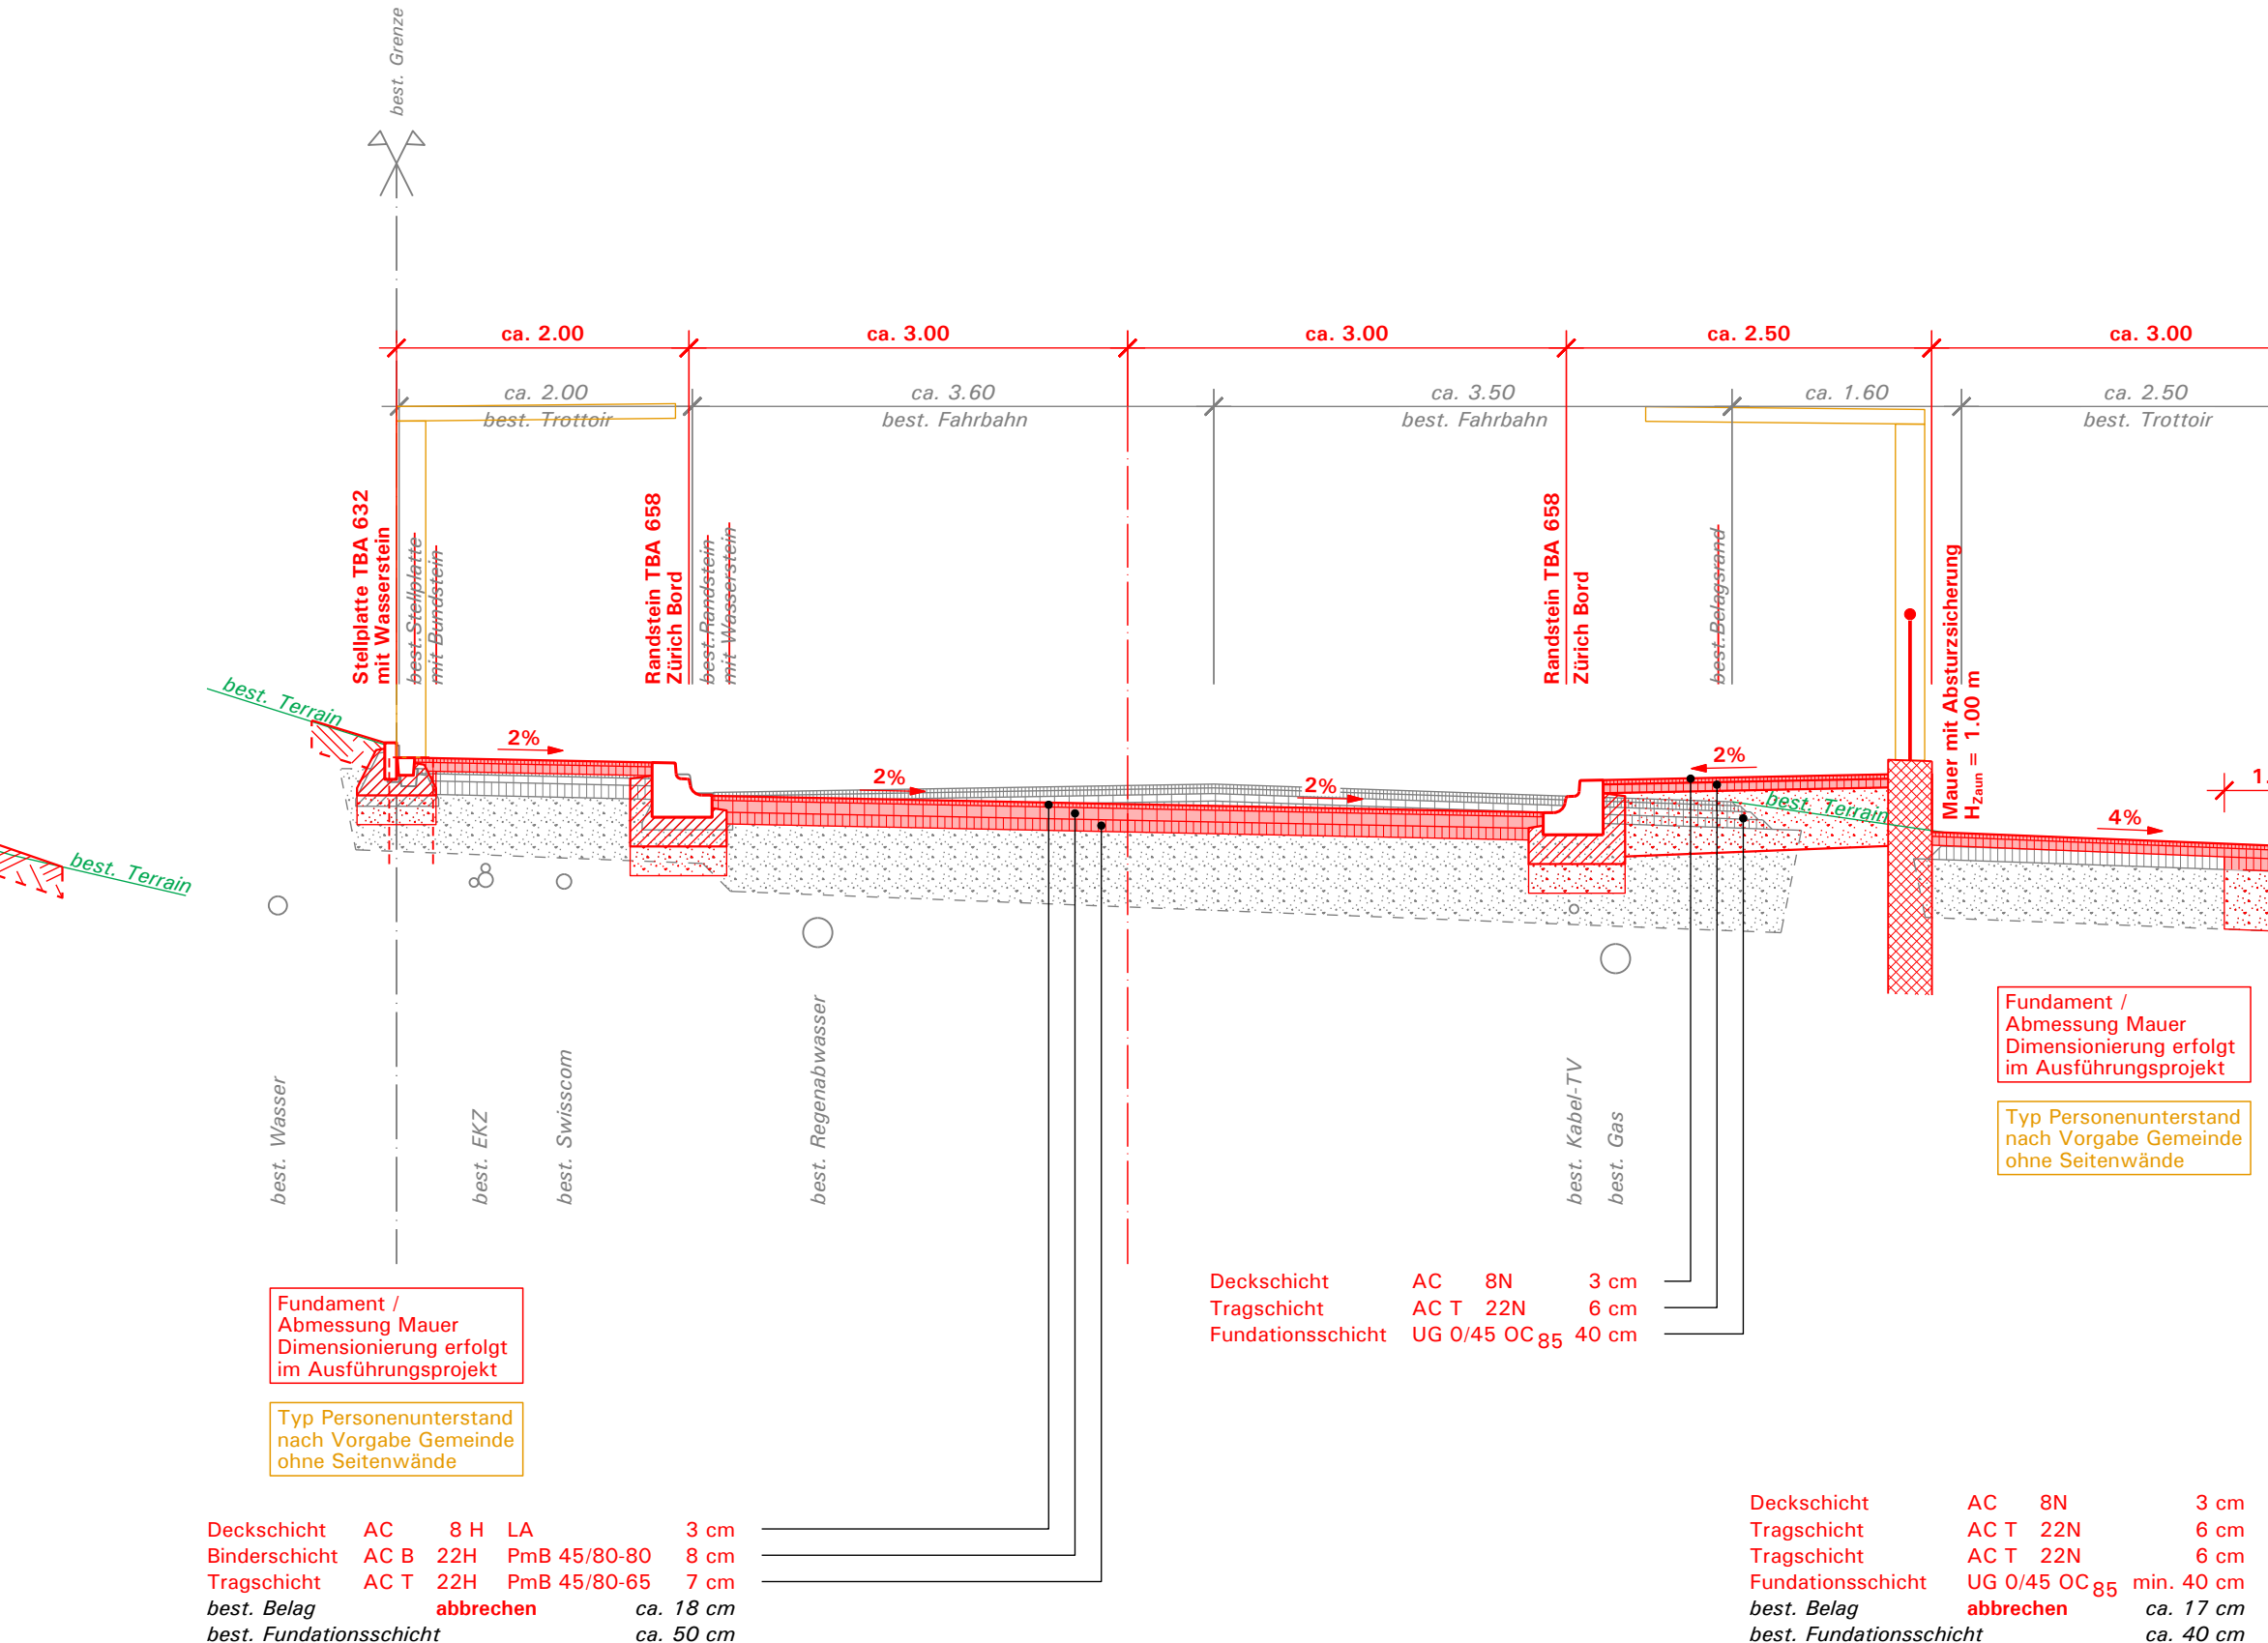

Normalprofil 4, 1:50

Bereich Sanierung

