


Gemäss Normal 281 "Baumgrubennormal - Baum im Grünstreifen" des Kantons Zürich

- Der Baumstandort muss einen durchwurzelbaren Raum/Bodenvolumen von mind. 24 m³ gewährleisten.
- Die Baumgrube muss einen direkten Wurzelraum von mind. 3 m³ und eine Tiefe von 1.5 m gewährleisten

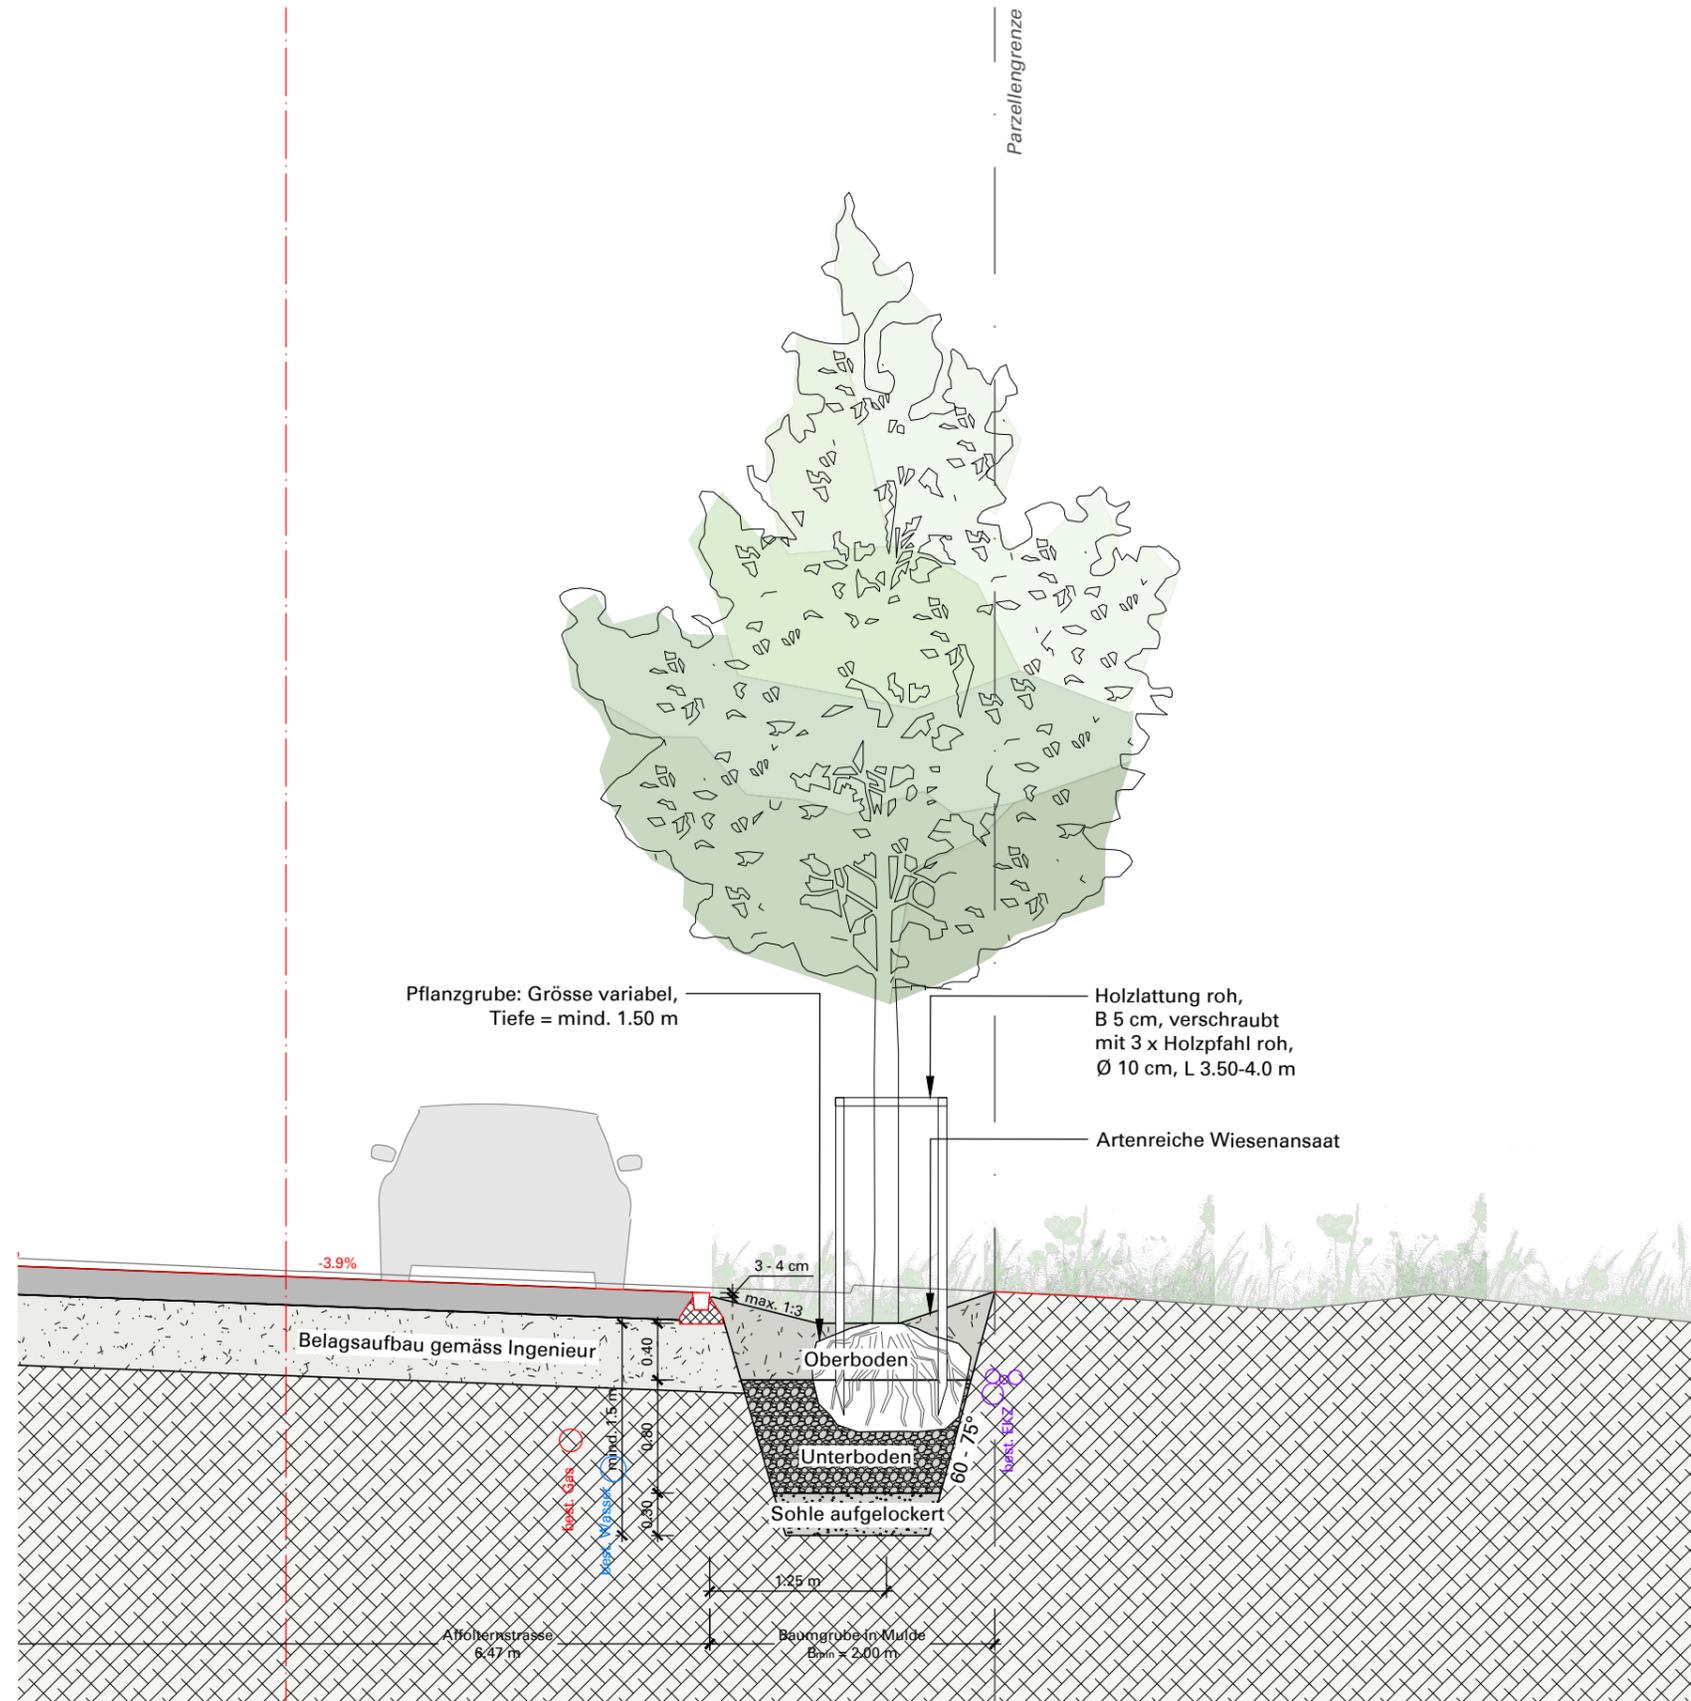

SKK Landschaftsarchitekten AG - Lindenplatz 5 - CH-5430 Wetztingen - Tel. 056 437 30 20
admin@skk.ch - www.skk.ch

SKK Landschaftsarchitekten

Gemeinde Ottenbach
Gestaltung Affolternstrasse

Bauprojekt
Baumgrube in Versickerungsmulde 1:50

Bearb. 02.12.24/SK Gez. 02.12.24/HOM Gepr. 02.12.24/SK

Plan-Nr. 3367-32-405 Format A3 Rev.

Bezugsr. LV1903 LV1995 kein © SKK Landschaftsarchitekten AG