



Regelschnitt, 1:50

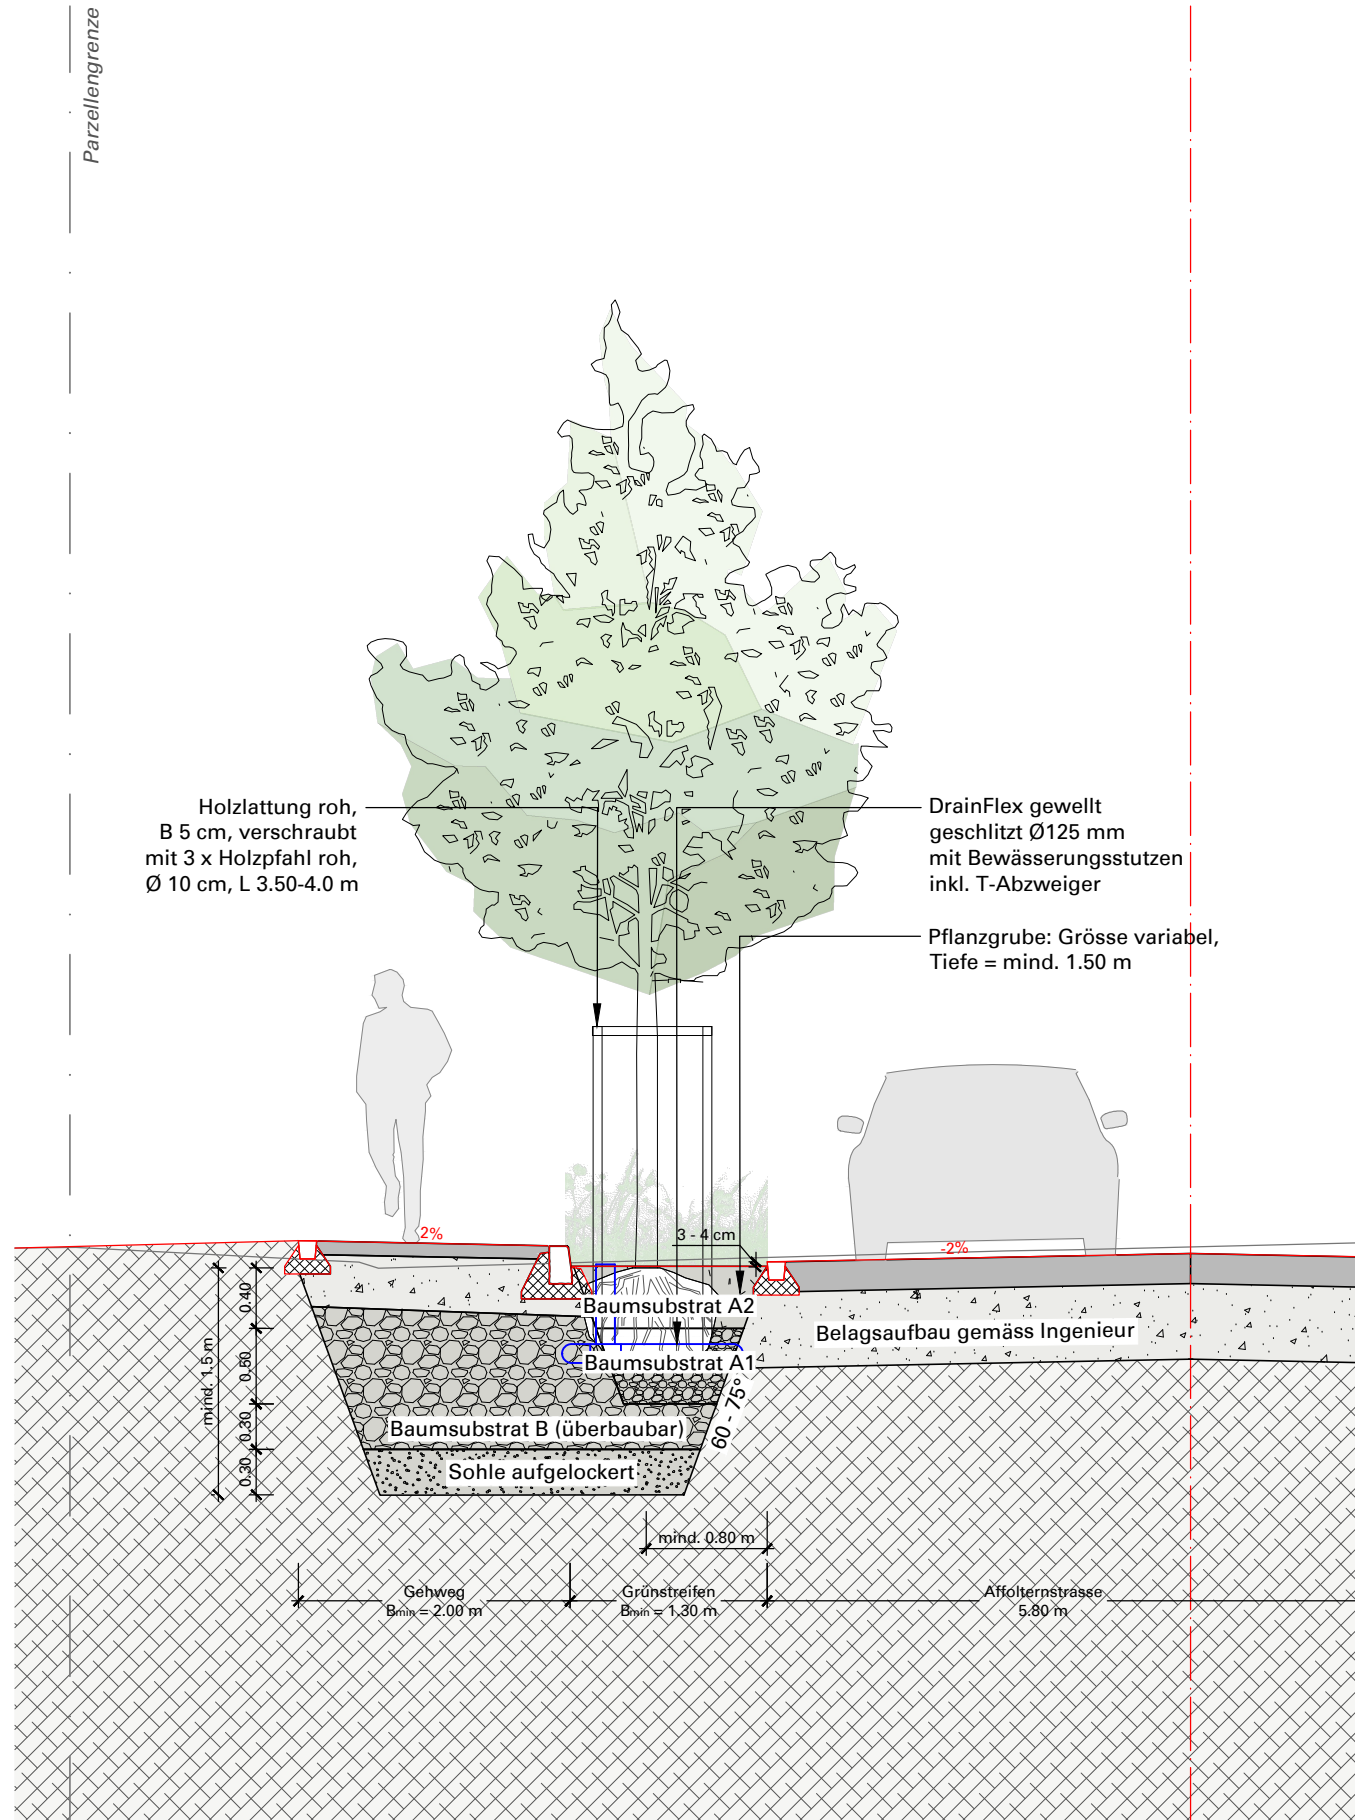

QP 13, 190.00

Situation, 1:50

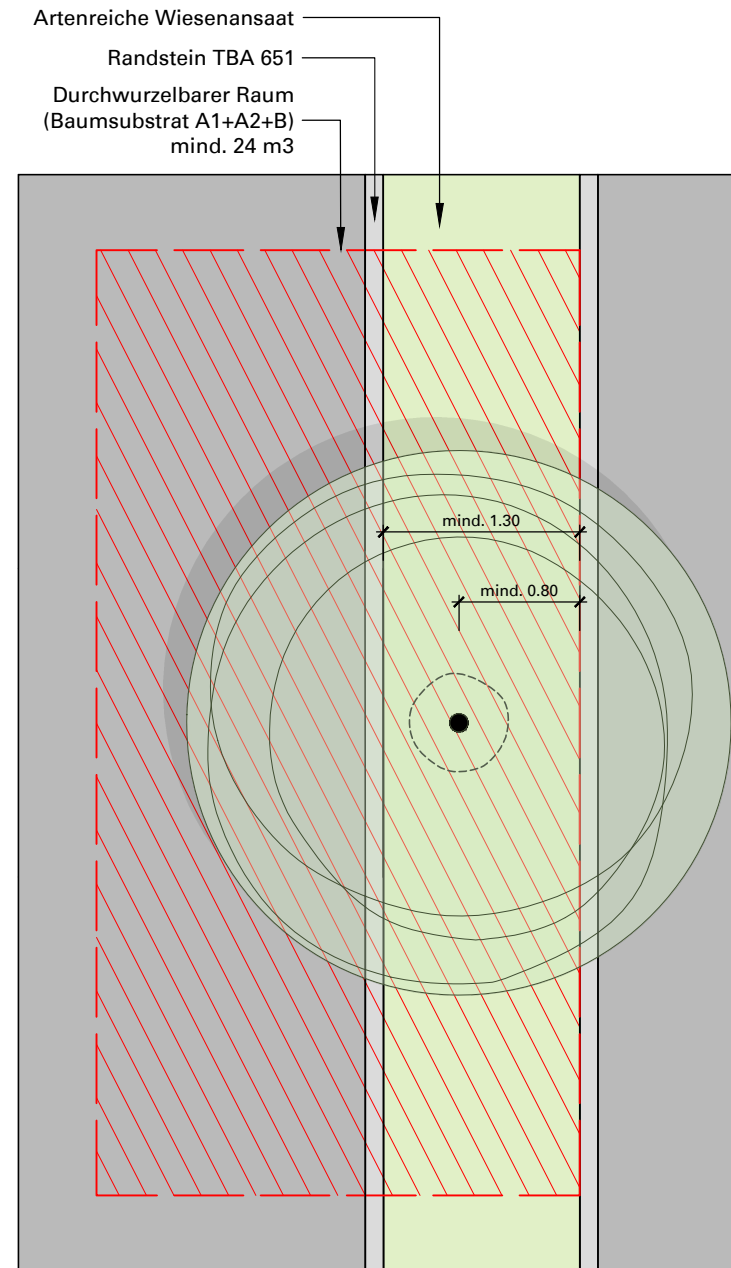

Information

Gemäss Normal 282 "Baumgrubennormal - im Grünstreifen mit Erweiterung unter Fuss-/Radweg" des Kantons Zürich

- Die Baumgrube muss mind. eine 3 m<sup>2</sup> grosse Baumscheibe, einen direkten Wurzelraum von 3 m<sup>2</sup>, einen durchwurzelbaren Raum / Bodenvolumen (A1+A2+B) von mind. 24 m<sup>3</sup> und eine Tiefe von 1.5 m gewährleisten.

Baumsubstrat nach Merkblatt für Planende, Baumgruben mit Baumsubstrat 2.0, Stadt Zürich

Baumsubstrat A2 (nicht überbaubar):

- 45% Mischgesteinsschotter 8/16
- 5% Bruchsand 1/4
- 30% Blähschiefer 8/16
- 5% EBC-Pflanzenkohle konditioniert mit z.B. Komposttee oder gleichwertig
- 15% Landerde

Baumsubstrat A1:

- 40% Mischgesteinsschotter 16/32
- 10% Mischgesteinsschotter 8/16
- 10% Bruchsand 1/4
- 25% Blähschiefer 8/16
- 5% EBC-Pflanzenkohle konditioniert mit z.B. Komposttee oder gleichwertig
- 10% Landerde

Baumsubstrat B (überbaubar):

- 30% Mischgesteinsschotter 64/125
- 30% Mischgesteinsschotter 32/64
- 10% Bruchsand 1/4
- 15% Blähschiefer 8/16
- 10% EBC-Pflanzenkohle konditioniert mit z.B. Komposttee oder gleichwertig
- 5% Schwarzerde

SKK Landschaftsarchitekten AG - Lindenplatz 5 - CH-5430 Wettingen - Tel. 056 437 30 20  
admin@skk.ch - www.skk.ch

**SKK Landschaftsarchitekten**

Gemeinde Ottenbach

Gestaltung Affolternstrasse

Bauprojekt

Regeldetail Baumgrubenerweiterung 1:50

Bearb. 25.02.24/SK Gez. 25.02.24/HOM Gepr. 25.02.24/SK

Plan-Nr. 3367-32-404A Format A3 Rev. 18.03.25/FUS

Bezugsr.  LV1903  LV1995  kein © SKK Landschaftsarchitekten AG