


Nationalstrasse : N 4.1 Zürich (Brunau) - Kantonsgrenze Zug
Abschnitt : 6 Uetliberg West - Knonau

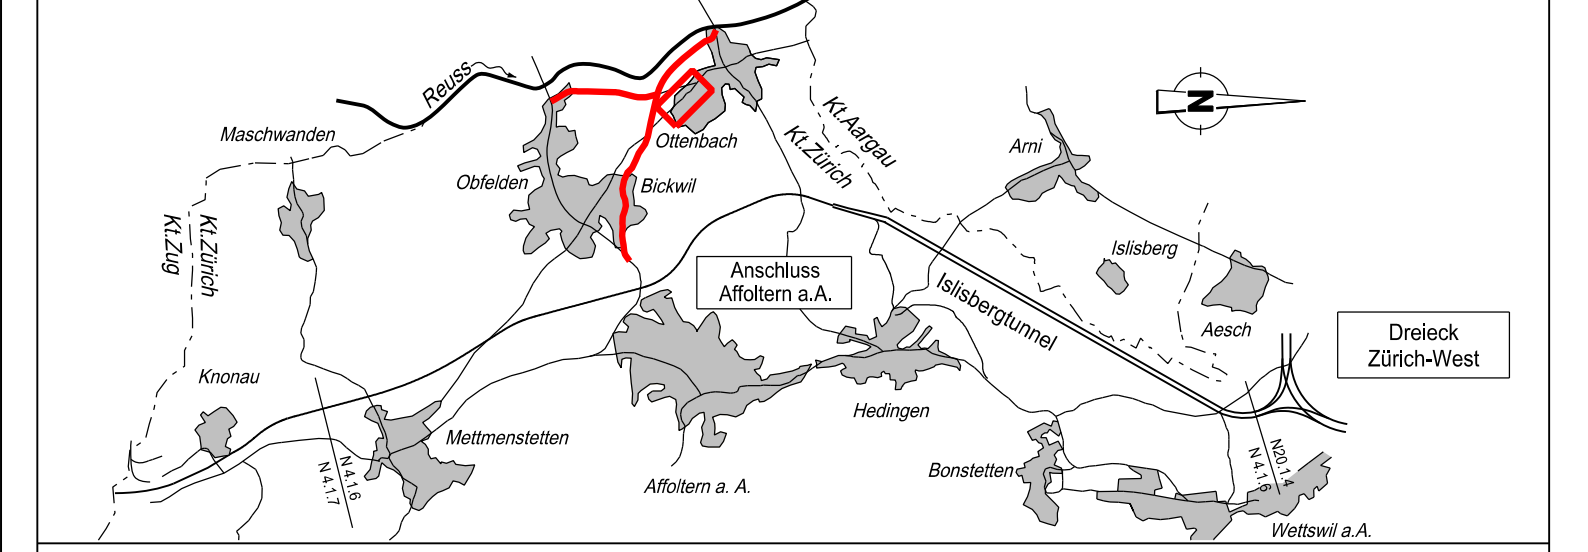

Unterabschnitt : Islisberg Süd - Knonau
Objekt : Autobahnzubringer Obfelden / Ottenbach
Teilobjekt : FLAMA Ottenbach
Gemeinden : Ottenbach

Tempo 30 Affolternstrasse
660 Affolternstrasse, km 13.650 - 14.250

Situation 1:500

Projektverfasser SNZ SNZ Ingenieure und Planer AG	Dorfstrasse 112 CH-8050 Zürich Tel. 044/3187878 Fax 044/3126411 www.snz.ch	Bürointerne Plan-Nr. 4139_1_154
Rev.	A B C D	Format 30/168
Datum 22.10.2014		Plot-Datum
Gez. na		Auftrags-Nr.
Gepr. ve		Regl-Code
Vis. bu		CAD-Cod
Auflageprojekt		Bez-Code El-Mech. TBA-Plan-Nr.



Legende Projekt	Legende Bestand
Randabschluss	Randabschluss
Belagsgrenze	Baulinie
Abbruch	Hecke
Baum	Baum
Baumgrube 6 m²	Busch
Zaun / Absperrung	Zaun / Absperrung
Öffentliche Beleuchtung	Öffentliche Beleuchtung
Insektenschutzpfosten	Insektenschutzpfosten
Oberflurhydrant	Oberflurhydrant
Tempo 30 Poller	Tempo 30 Poller
Fahrbahn	Ein- / Ausfahrt
Gehweg	Zugang
Plästerung (Insektkopf)	
Grünfläche	
eingefärbter Belag	