


Sanierung Muristrasse

Stüdlerstrasse bis Funk

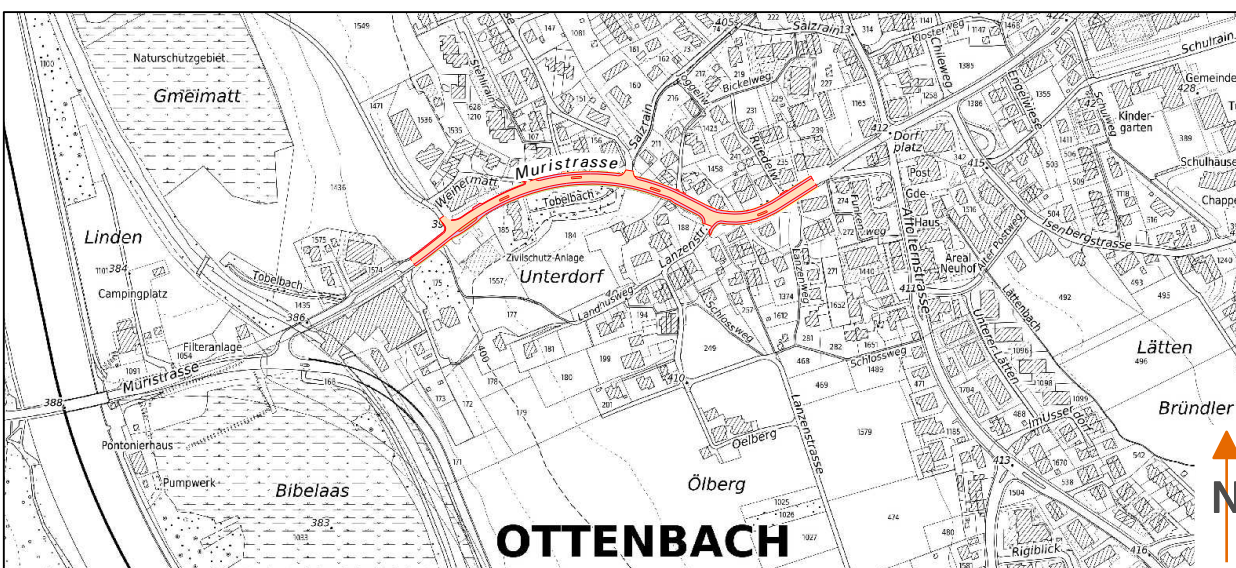

Bauprojekt

Längenprofil 1:200, Teil 2


Walter Wills
Ingenieure für
Geomatik Planung Werke

Obstgartenstrasse 12
8910 Affoltern a.A.
Tel. 043 322 77 22

www.gpw.ch
gpw@gpw.ch

Entw.:	KUN	Datum:	28.03.2025	Plan Nr.:	12.OTT.147-33.2
Gez.:	KUM	Grösse:	30/147	Letzte Änderung:	

CAD-File: F:\TIEFBAU\OTT12_147 Sanierung Muristrasse\04 CAD\31 Bauprojekt\33_LP_200.2d

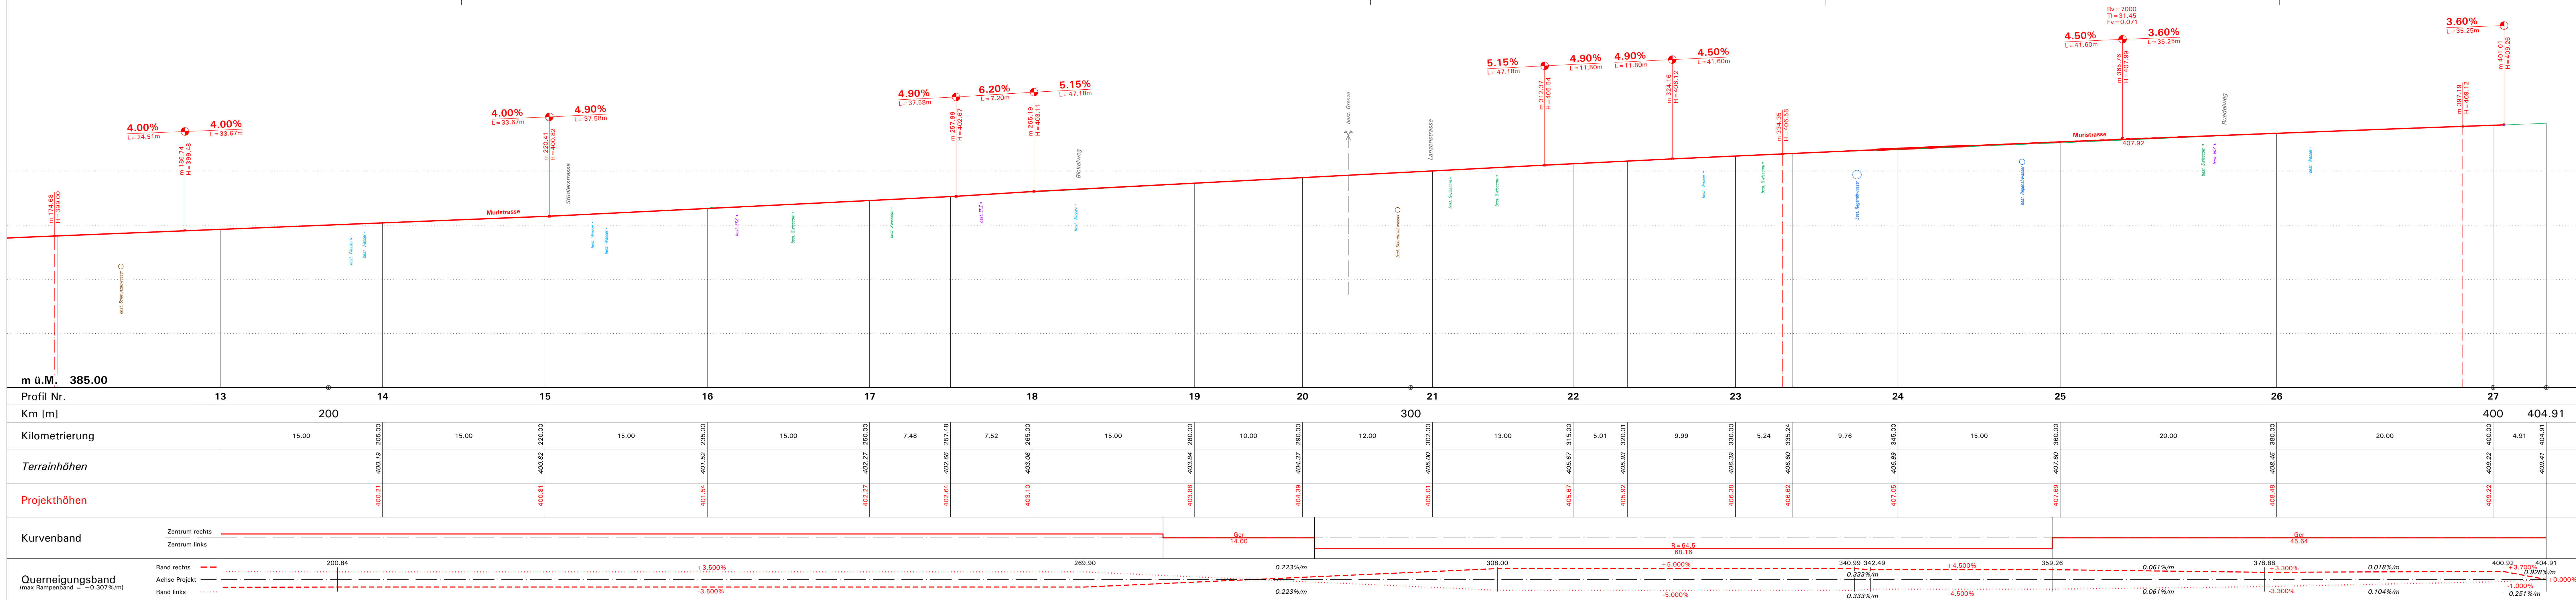

Profil Nr.	13	14	15	16	17	18	19	20	21	22	23	24	25	26	27		
Km [m]	200	205.00	220.00	235.00	250.00	265.00	280.00	290.00	302.00	315.00	320.01	330.00	335.24	345.00	360.00	400	404.91
Kilometrierung	15.00	15.00	15.00	15.00	15.00	7.48	7.52	15.00	12.00	13.00	9.99	5.24	9.76	15.00	20.00	20.00	4.91
Terrainhöhen		400.19	400.82	401.52	402.27	402.66	403.06	403.64	404.37	405.00	405.67	406.38	407.05	407.69	408.48	409.22	409.91
Projekthöhen		400.21	400.82	401.54	402.27	402.64	403.10	403.68	404.39	405.00	405.67	406.38	407.05	407.69	408.48	409.22	409.91
Kurvenband	Zentrum rechts: ———— Zentrum links: ————																
Quereneigungsband	Rand rechts: - - - - - Achse Projekt: ———— Rand links: - - - - -																