

Ottenbach

Zentrumsentwicklung

Normalprofile 1:100
 Auflageprojekt




B+S AG
 Eggenhofstrasse 36 | Postfach 5446
 CH-8050 Zürich | +41 43 422 40 40
 www.bs-ing.ch

SKK Landschaftsarchitekten
 Lindengrätz 5 - CH-5430 Wettgen 1
 Tel. 054 437 30 20 - Fax 054 426 92 17
 adm@skk.ch - www.skk.ch

Plan Nr.	024	Mst.	1:100
Index		Planänderung	Beschrieb
Erstellt	20.03.2023	A	
Gez. / Kon.	Gar / Fedo	B	
Format	60x105	C	
		D	

Normalprofil A - A 1:100

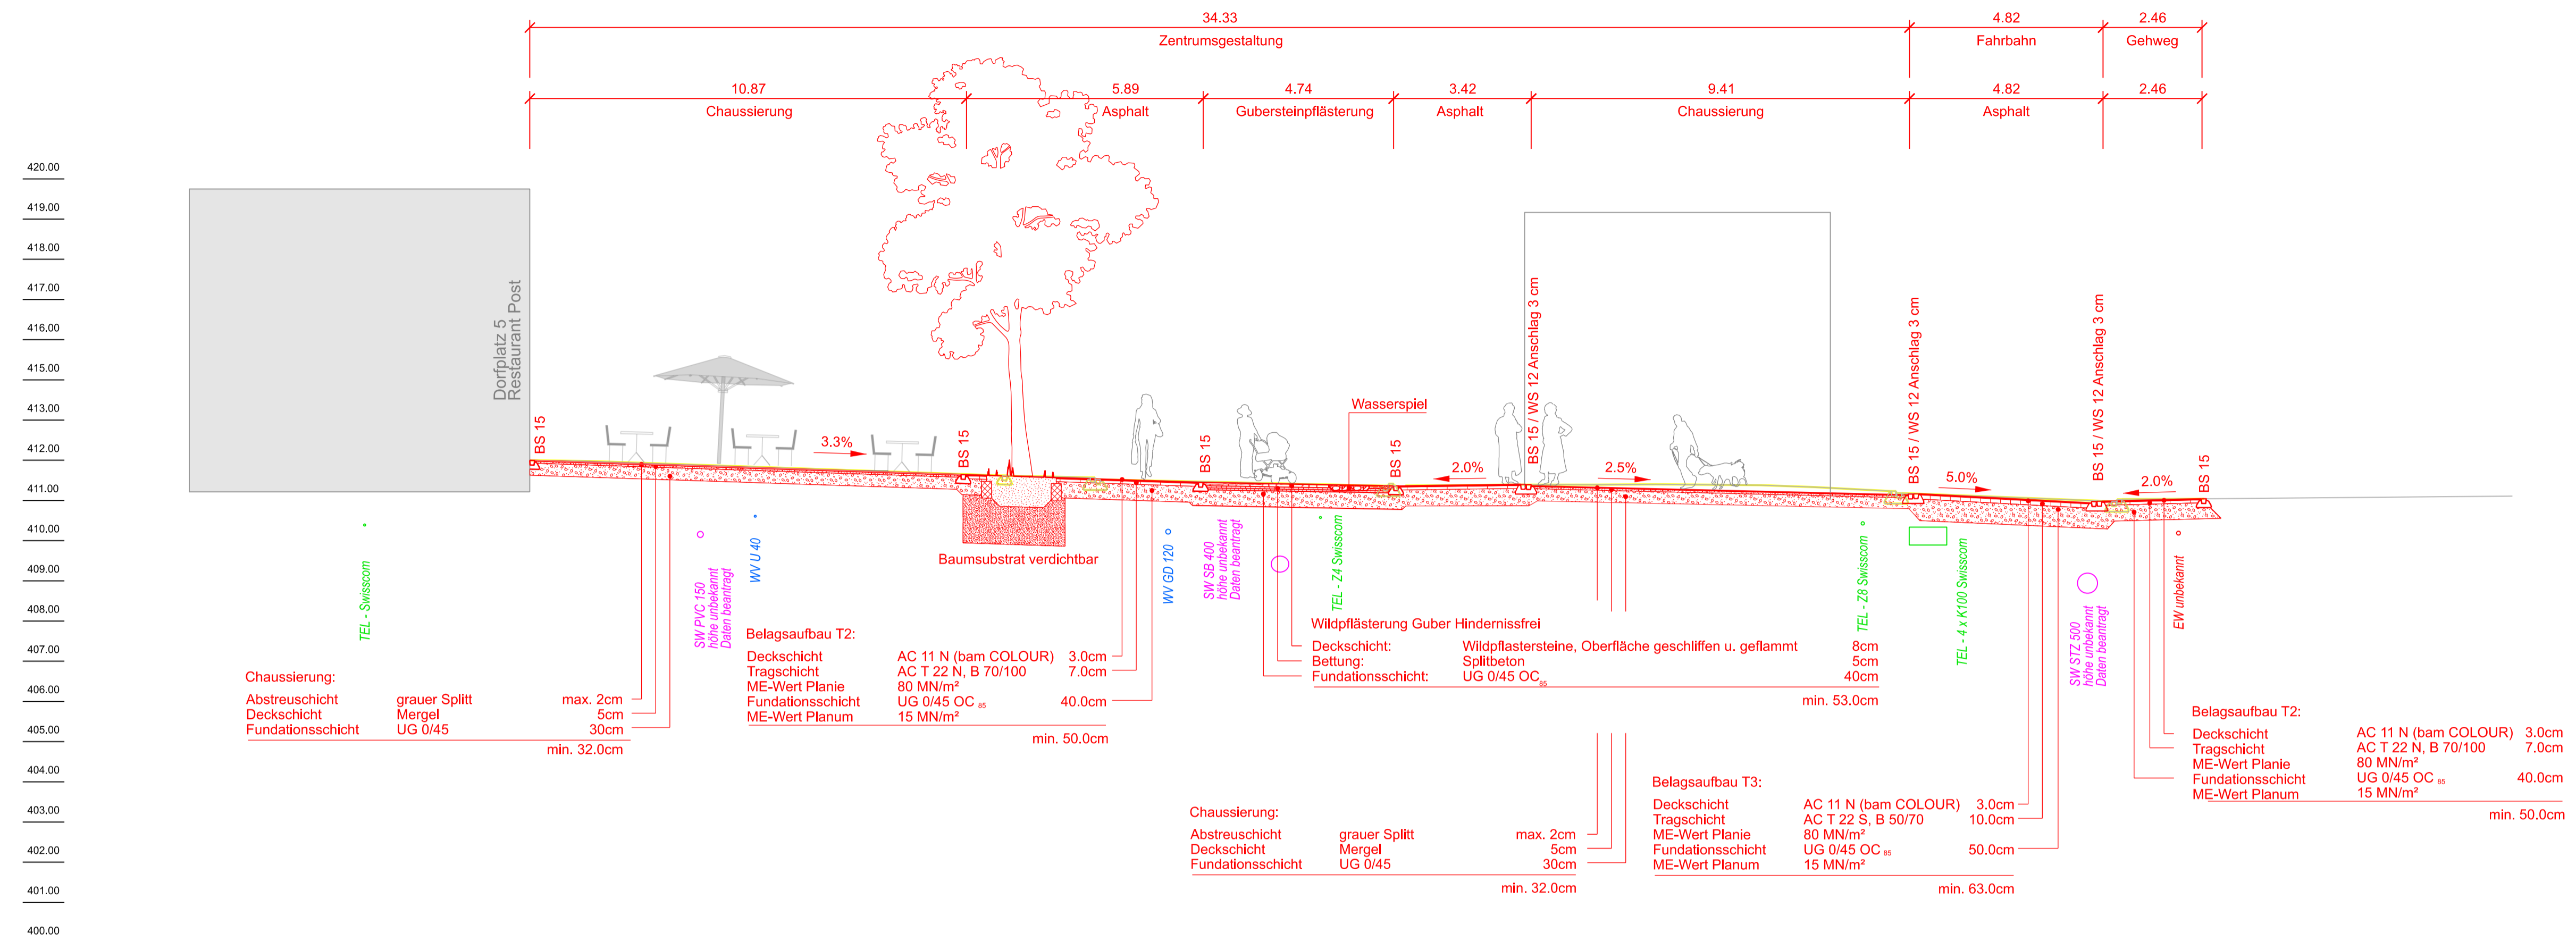

Normalprofil B - B 1:100

